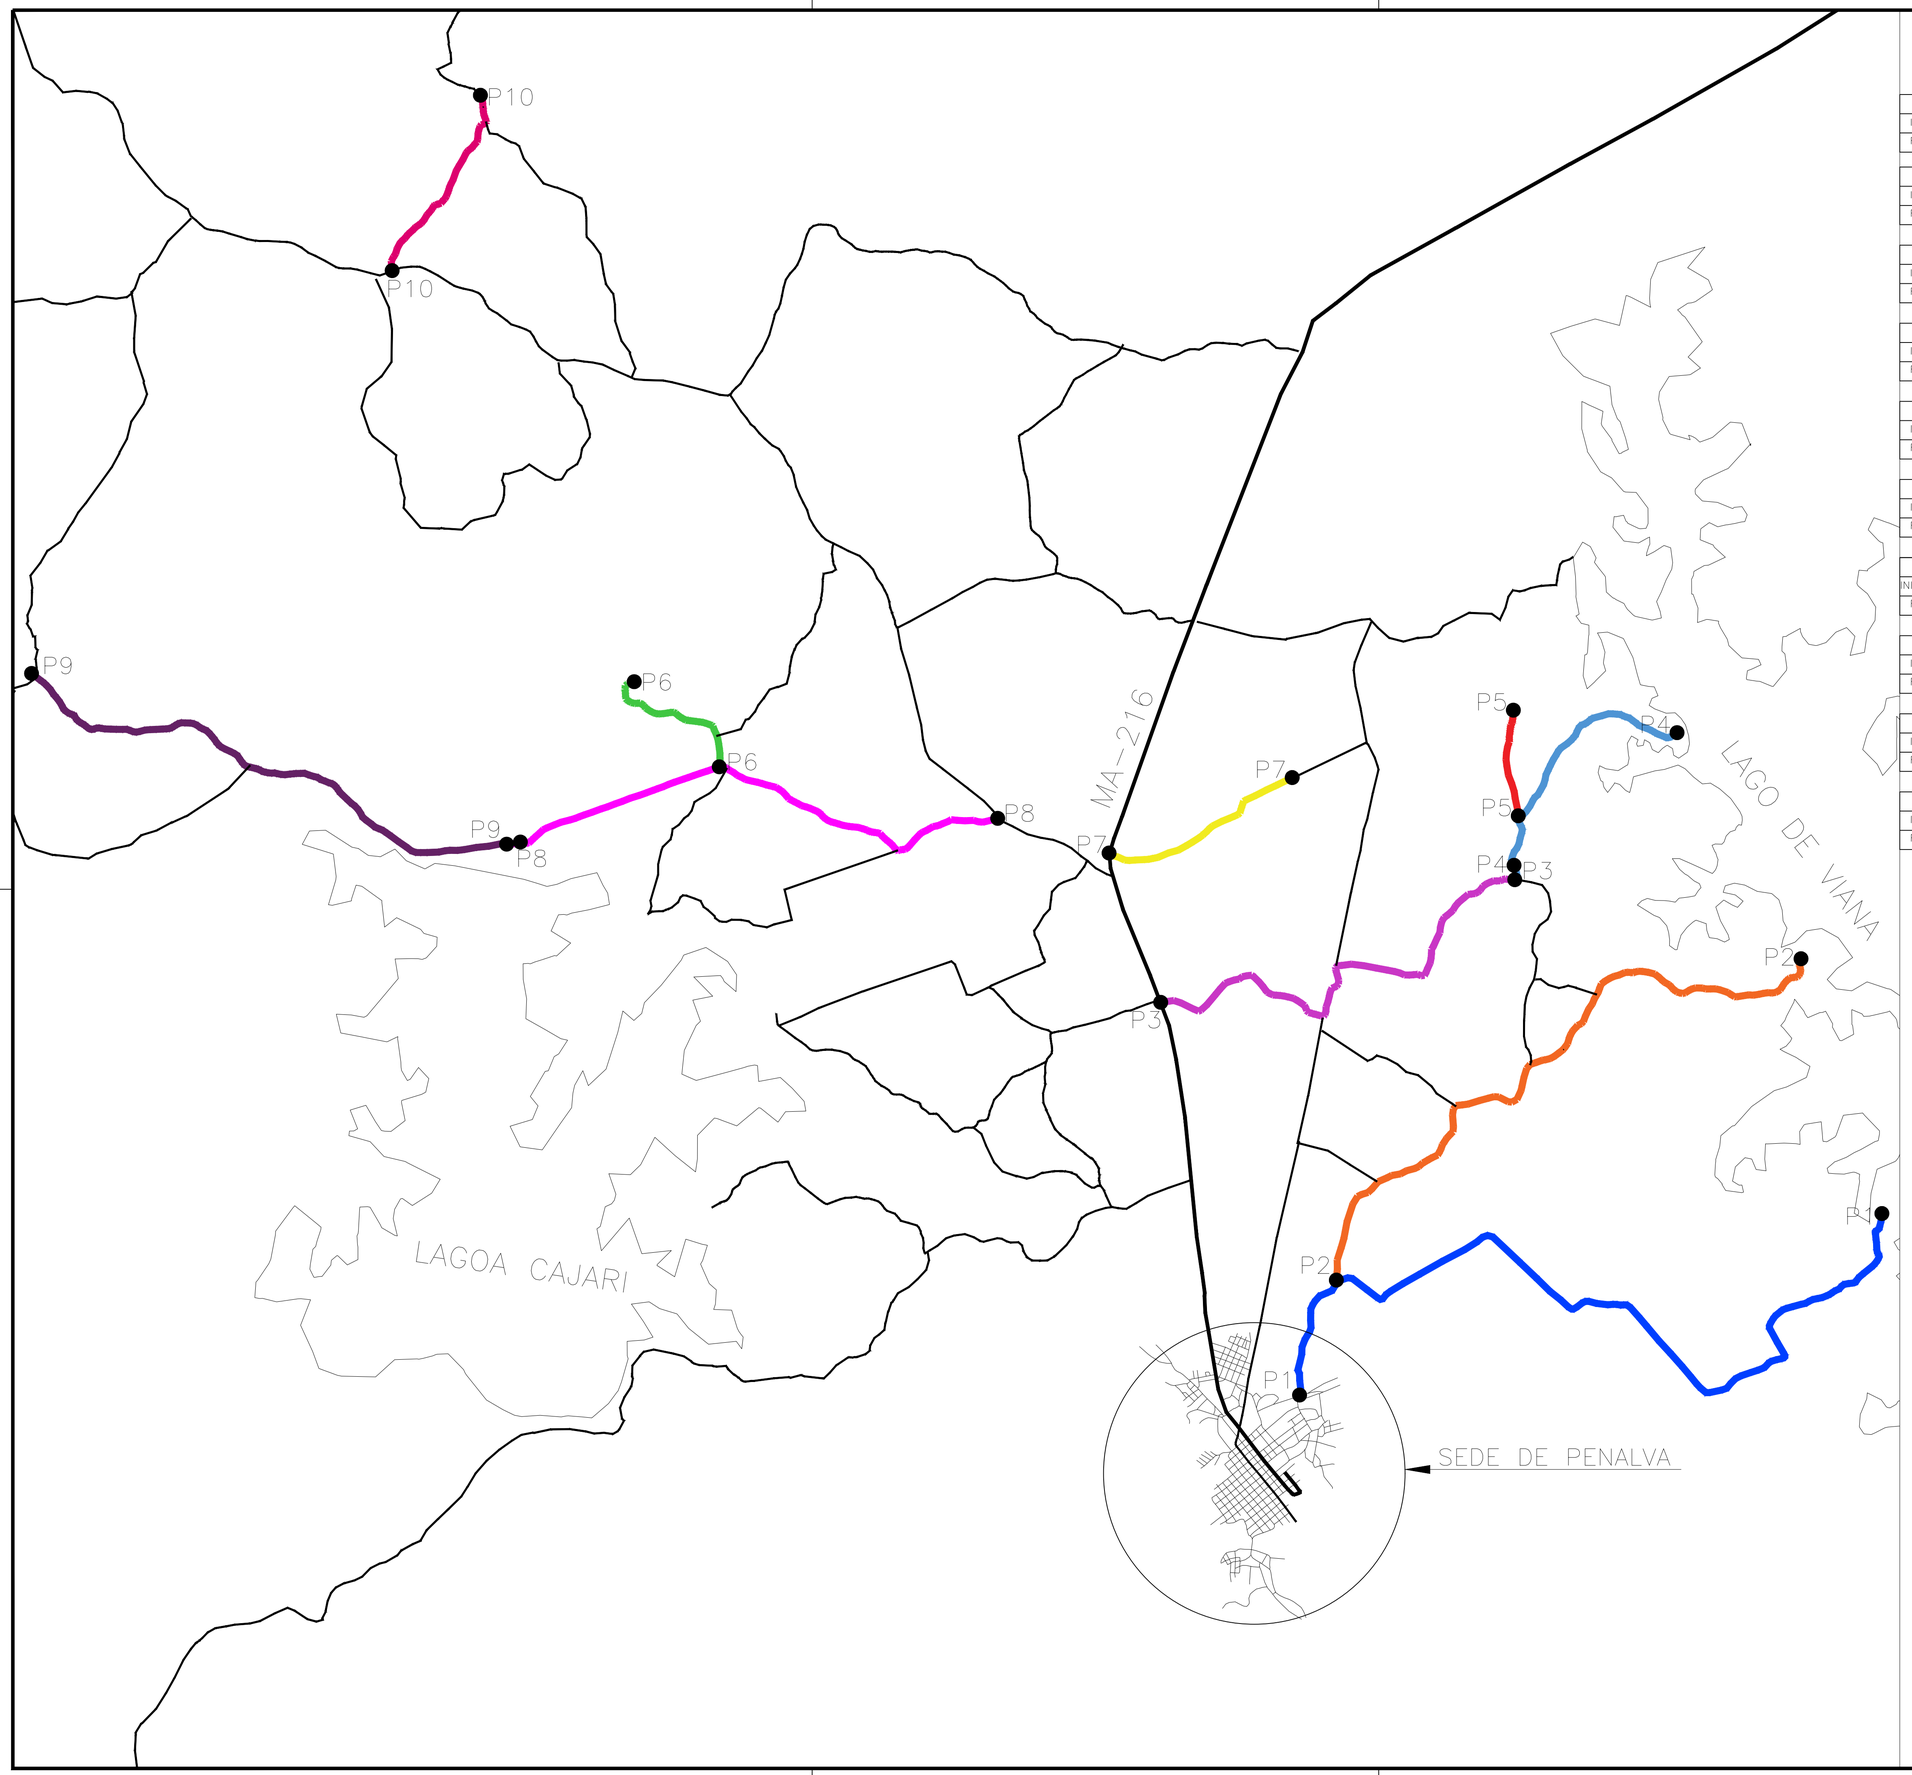

COORDENADAS DOS TRECHOS

DESCRIÇÃO – TRECHO 01	LEGENDA	S	O	EXTENSÃO DA OBRA
INICIO DO TRECHO – POVOADO CAMPO DE POUSO		3°16'58.94"	45°10'12.27"	10.600,00 m
FIM DO TRECHO – POVOADO SÃO BRAZ		3°15'54.90"S	45° 6'28.35"O	

DESCRIÇÃO – TRECHO 02	LEGENDA	S	O	EXTENSÃO DA OBRA
INICIO DO TRECHO – POVOADO BAIXO GRANDE		3°16'14.42"	45° 9'58.36"	8.160,00 m
FIM DO TRECHO – POVOADO ORIENTE		3°14'11.43"	45° 6'57.69"	

DESCRIÇÃO – TRECHO 03	LEGENDA	S	O	EXTENSÃO DA OBRA
INICIO DO TRECHO – POVOADO SANTO ANTÔNIO		3°14'25.58"	45°11'7.50"	5.660,00 m
FIM DO TRECHO – POVOADO JATOBÁ		3°13'37.90"	45° 8'54.39"	

DESCRIÇÃO – TRECHO 04	LEGENDA	S	O	EXTENSÃO DA OBRA
INICIO DO TRECHO – POVOADO OITEIRO		3°13'36.93"	45° 8'48.34"	3.360,00 m
FIM DO TRECHO – POVOADO TIBIRI		3°12'41.36"	45° 7'47.50"	

DESCRIÇÃO – TRECHO 05	LEGENDA	S	O	EXTENSÃO DA OBRA
INICIO DO TRECHO – POVOADO TIBIRI		3°13'12.57"	45° 8'47.06"	1.200,00 m
FIM DO TRECHO – POVOADO SÃO JOÃO		3°12'41.36"	45° 7'47.50"	

DESCRIÇÃO – TRECHO 06	LEGENDA	S	O	EXTENSÃO DA OBRA
INICIO DO TRECHO – POVOADO FORMIGAS		3°12'52.57"	45°13'57.51"	1.830,00 m
FIM DO TRECHO – POVOADO SANTA MARIA		3°12'21.05"	45°14'33.49"	

DESCRIÇÃO – TRECHO 07	LEGENDA	S	O	EXTENSÃO DA OBRA
INICIO DO TRECHO – POV. CAPOEIRO DO AMÂNCIO		3°13'28.06"	45°11'26.04"	2.320,00 m
FIM DO TRECHO – POVOADO SÃO JOAQUIM		3°13'0.31"	45°10'20.95"	

DESCRIÇÃO – TRECHO 08	LEGENDA	S	O	EXTENSÃO DA OBRA
INICIO DO TRECHO – POVOADO SÃO JOAQUIM		3°13'13.73"	45°12'9.87"	6.470,00 m
FIM DO TRECHO – POVOADO SANTA MARIA		3°13'23.39"	45°15'19.34"	

DESCRIÇÃO – TRECHO 09	LEGENDA	S	O	EXTENSÃO DA OBRA
INICIO DO TRECHO – POVOADO BARRAGEM		3°13'23.36"	45°15'19.56"	6.550,00 m
FIM DO TRECHO – POVOADO CAPIVARI		3°12'18.10"	45°18'23.88"	

DESCRIÇÃO – TRECHO 10	LEGENDA	S	O	EXTENSÃO DA OBRA
INICIO DO TRECHO – POVOADO CAPOEIRA		3° 9'39.21"	45°16'5.40"	2.400,00 m
FIM DO TRECHO – POVOADO MASSAGANA		3° 8'35.29"	45°15'30.05"	

MA-216

Adreadna Pereira Freitas
Engenheira Civil
CREA-MA 111624654-6
Registro Nacional: 111624654-6

Prefeitura de Penalva
Cuidando da Cidade e do Nosso Sertão

ESTRADAS VICINAIS

PREFEITURA MUNICIPAL DE PENALVA - MA

TÍTULO: LOCALIZAÇÃO DA OBRA E VIAS DE ACESSOS		DATA: ABRIL/2021
RESPONSÁVEL TÉCNICO: ADREADNA PEREIRA FREITAS	CREA: 111624654-6	DESENHO: ADREADNA
ENDEREÇO: POVOADOS DO MUNICÍPIO DE PENALVA	EXTENSÃO (m): 48.550,00	EXTENSÃO (Km): 48,55
OBJETO: ADEQUAÇÃO DE ESTRADA VICINAL NO MUNICIPIO DE PENALVA	CÓDIGO DO PROJETO: 905229/2020	FOLHA: 01/01
RESPONSÁVEL PELO PROPONENTE: RONILDO CAMPOS SILVA	Gulmas Engenharia	ESCALA: INDICADA

LEI FEDERAL 5194/66 ART 18 – As alterações do projeto ou plano original só poderão ser feitas pelo profissional que o tenha elaborado.

LEI FEDERAL 5194/66 ART 18 – As alterações do projeto ou plano original só poderão ser feitas pelo profissional que o tenha elaborado.