



## 1 JANELAS EM ALUMÍNIO

ESCALA 1/25

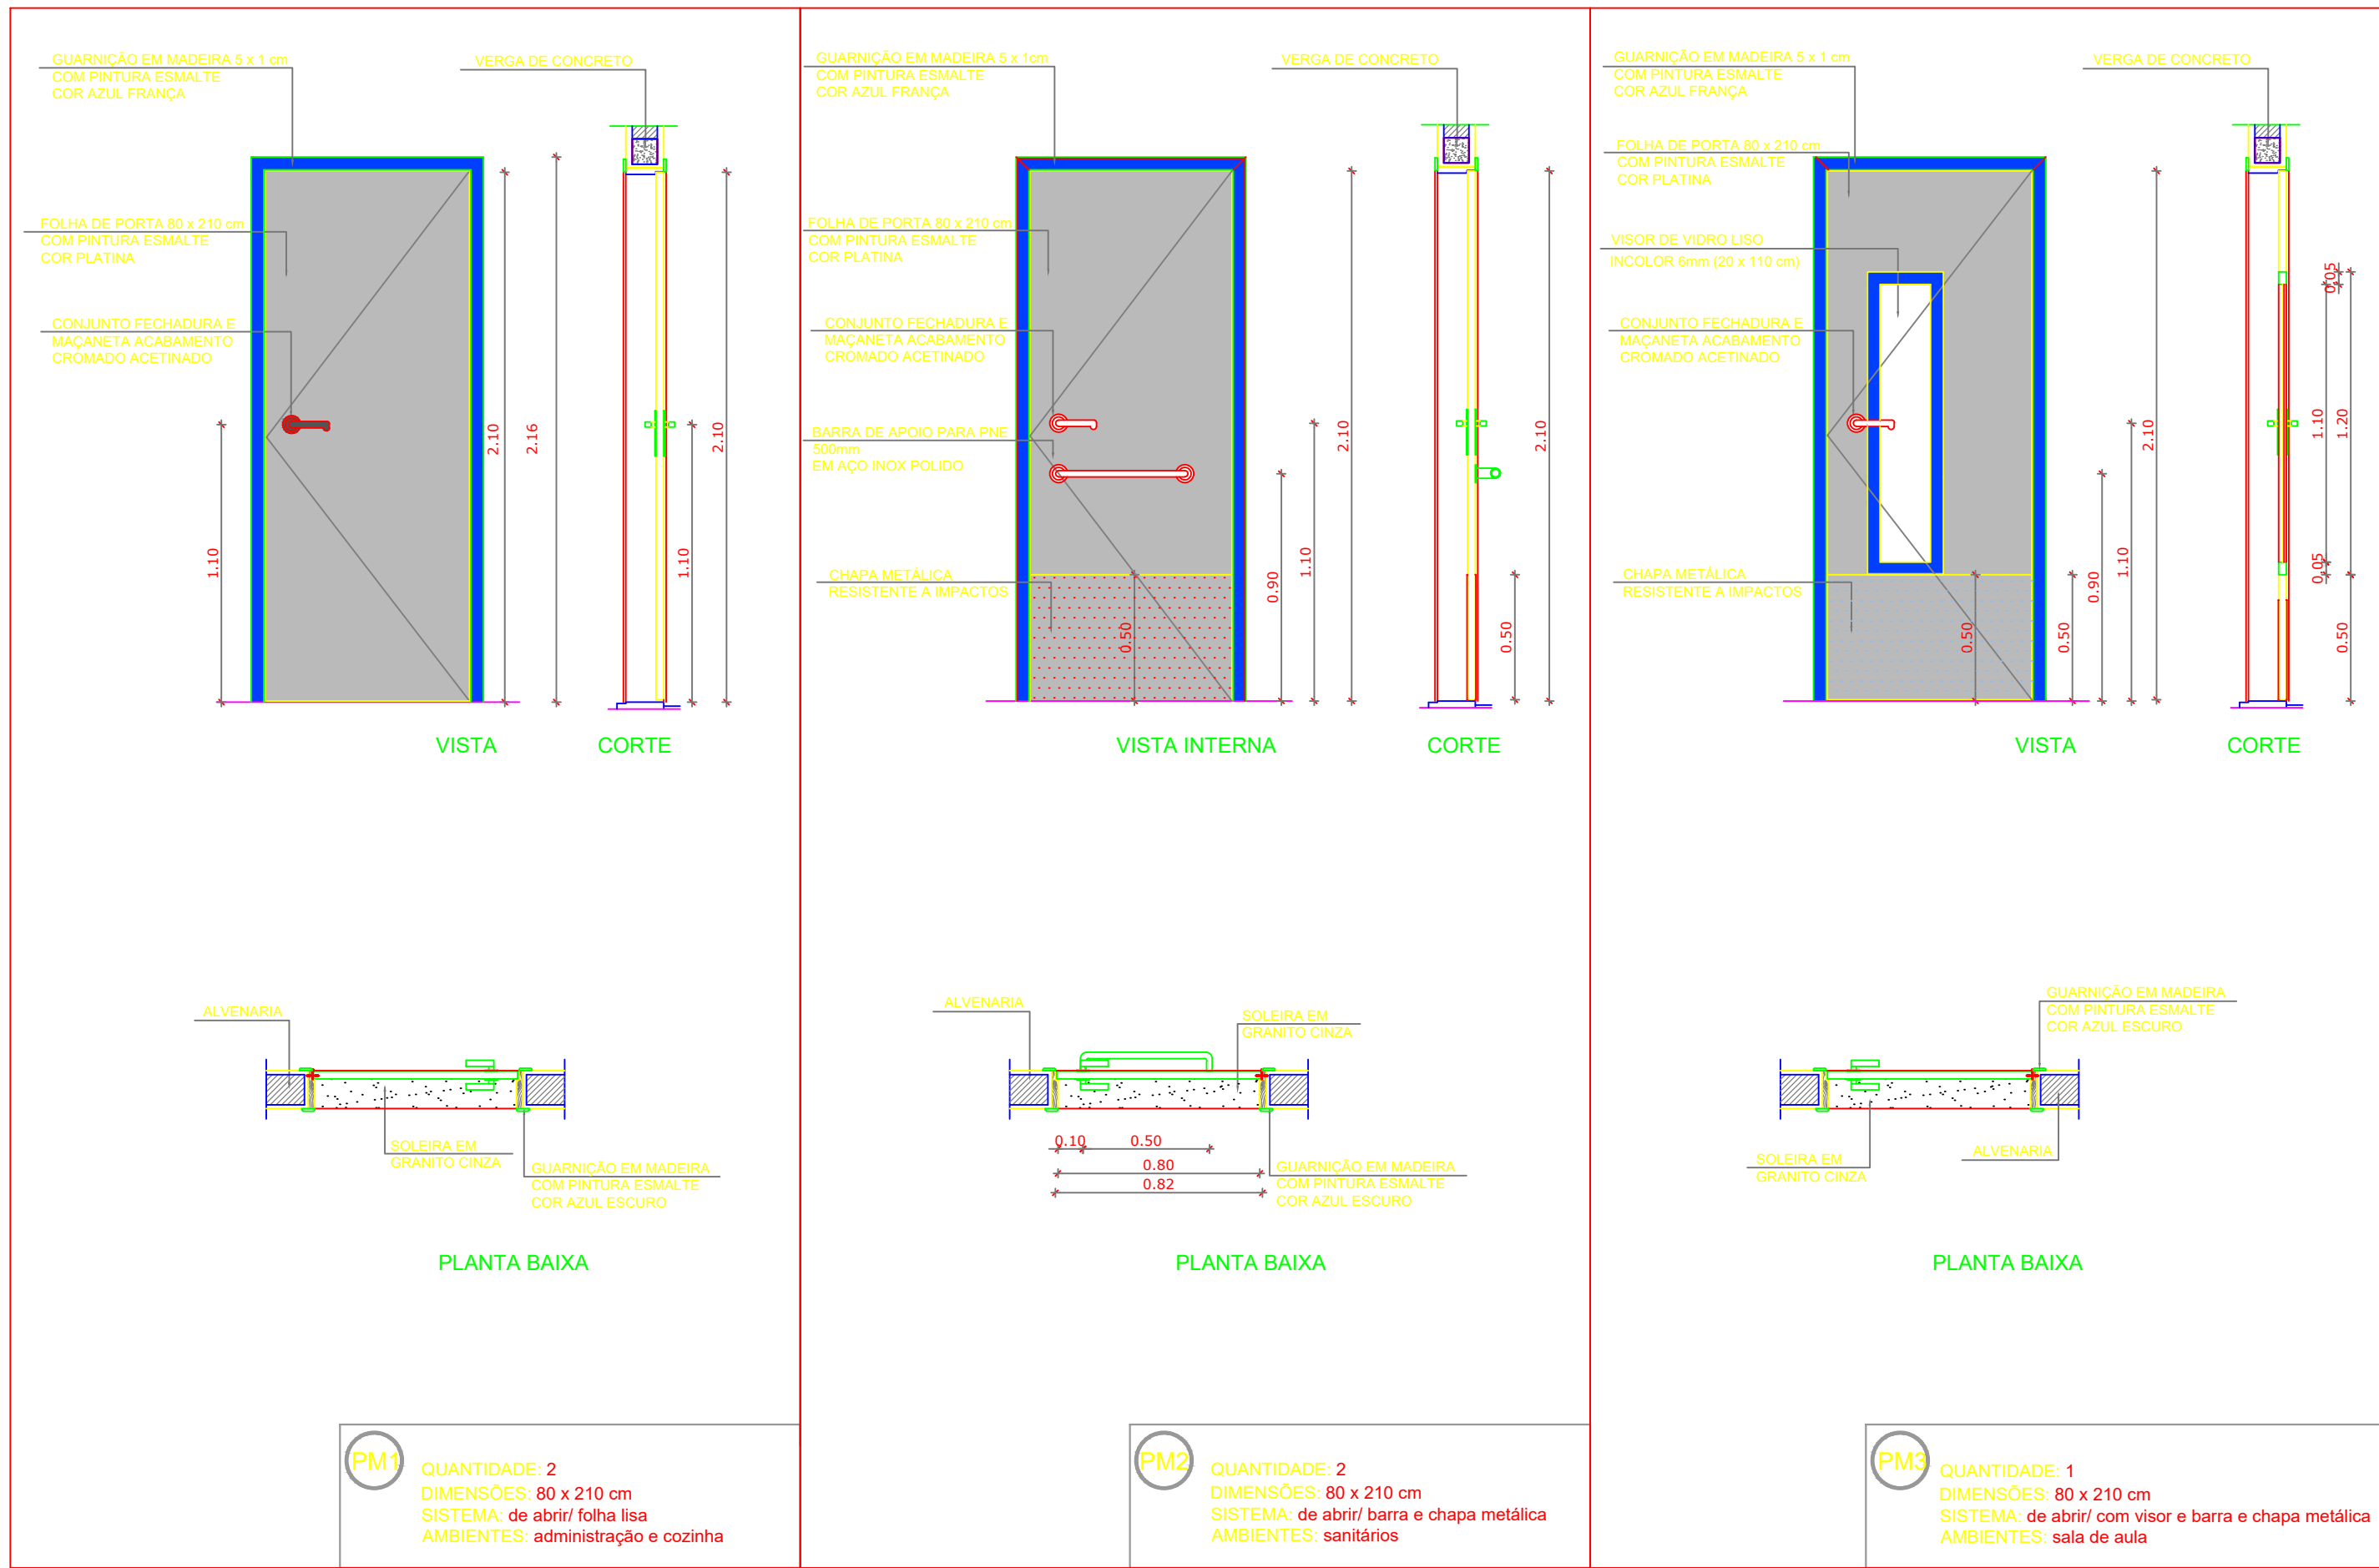


## 3 PORTAS EM MADEIRA


ESCALA 1/25

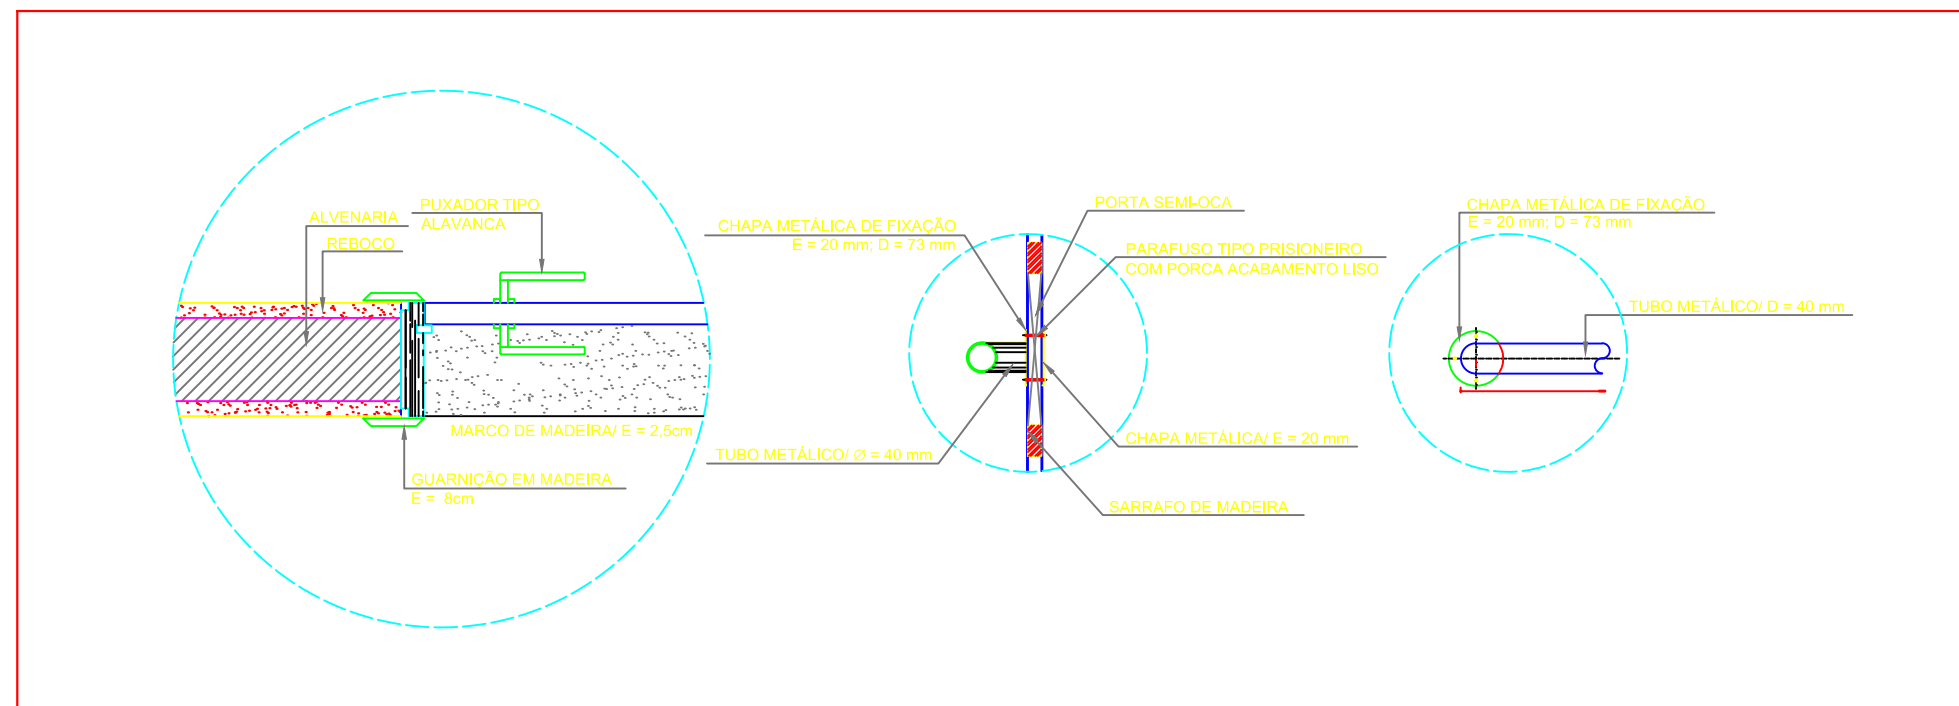

## 5 DETALHE PORTA/ MAÇANETA

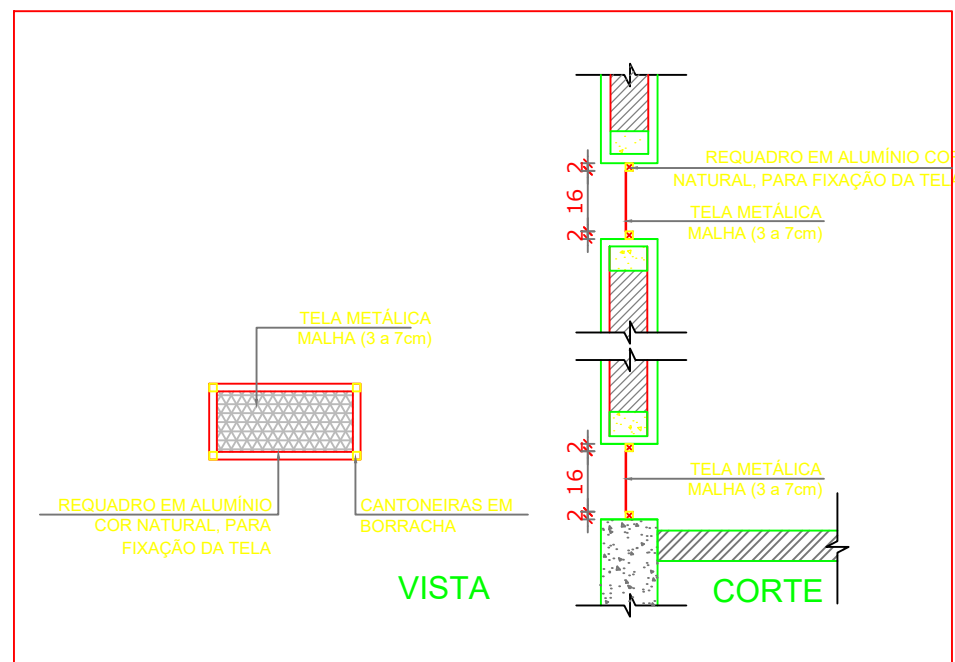


## 6 TELA DE VENTILAÇÃO GÁS

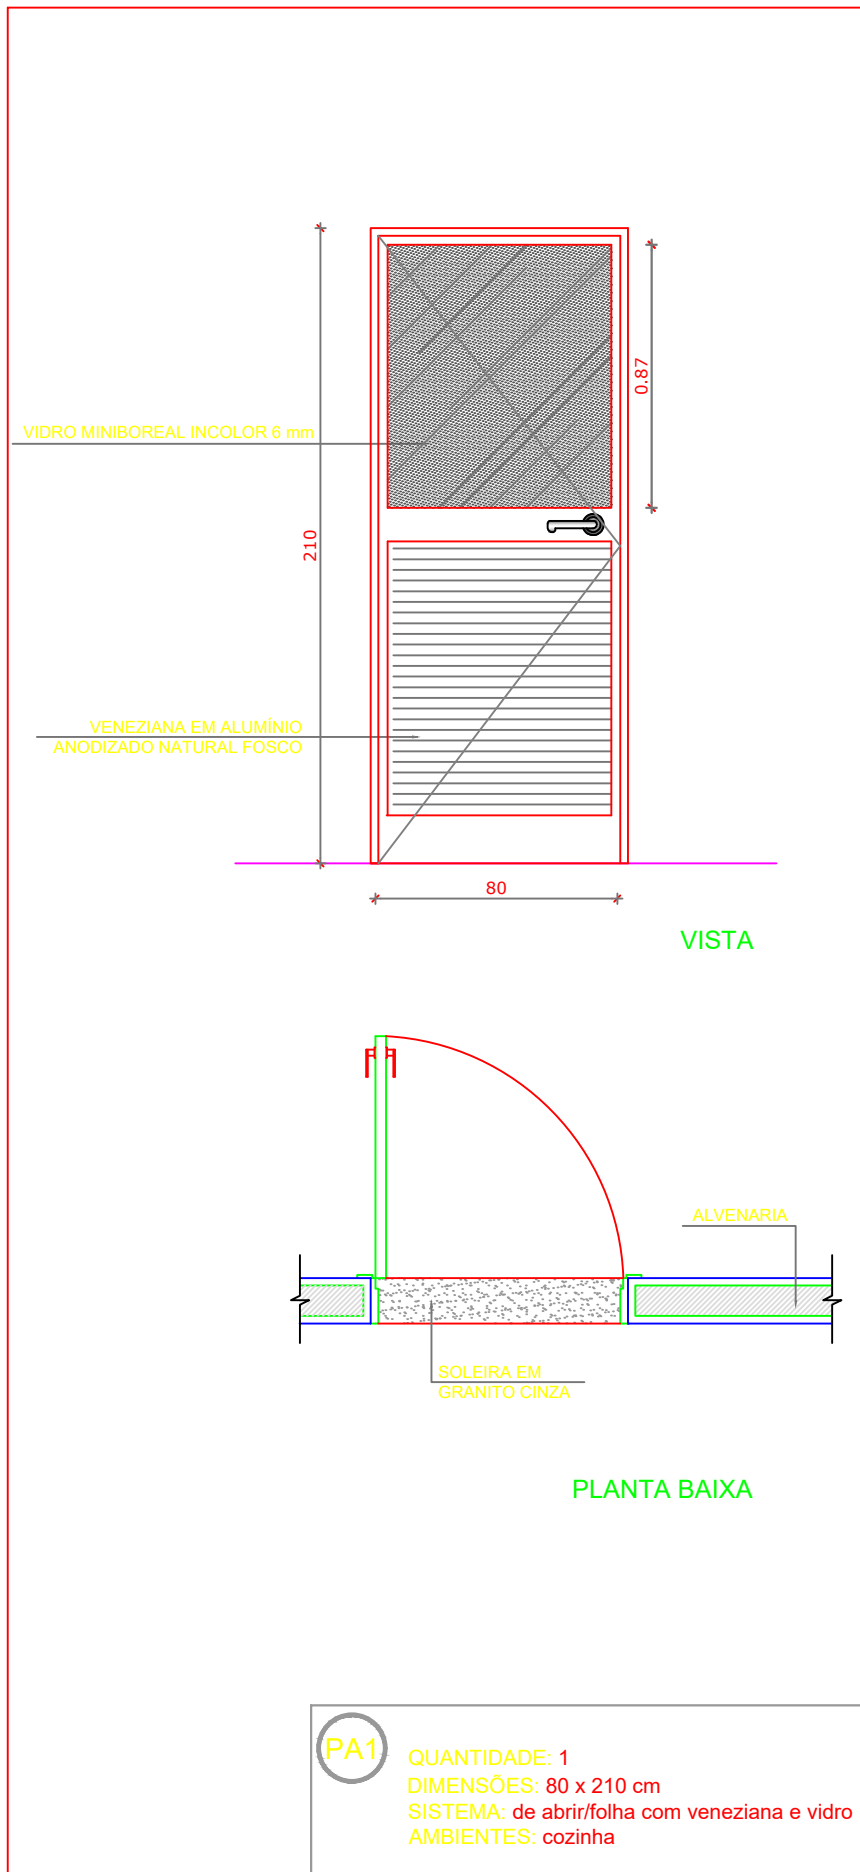

## 2 PORTA EM ALUMÍNIO

ESCALA 1/25

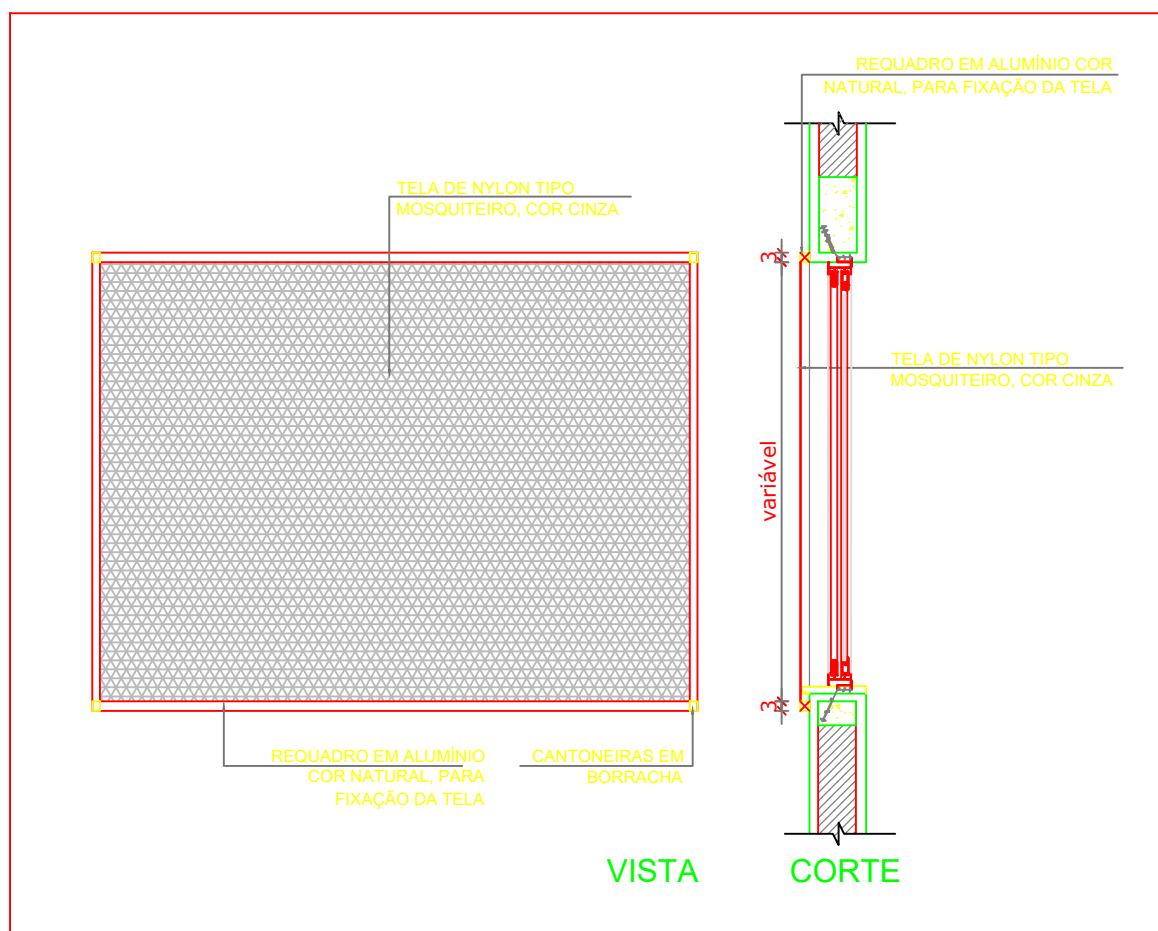


## 4 TELA DE PROTEÇÃO

ESCALA 1/20

MAPA DE ESQUADRIAS						
LEGENDA DE PORTAS - PORTAS EM MADEIRA COM PINTURA						
REF.	DIMENSÕES (cm)	QUANT.	TIPO	AMBIENTES		
PA1	80 x 210	2	1 folha - de abrir / lisa em madeira	Administração e Cozinha		
PA2	80 x 210	2	1 folha - de abrir / c/ chapa e barra metálica	Sanitários		
PA3	80 x 210	1	1 folha - de abrir / c/ visor de vidro e chapa metálica	Sala de Aula		
LEGENDA DE PORTAS - PORTAS DE ALUMÍNIO						
REF.	DIMENSÕES (cm)	QUANT.	TIPO	AMBIENTES		
PA1	80 x 210	1	01 folha - de abrir / com vidro e veneziana	Cozinha		
LEGENDA DE JANELAS - JANELAS ALUMÍNIO						
REF.	DIMENSÕES (cm)	ÁREA (m²)	QUANT.	ÁREA TOTAL (m²)	H PEITORIL (cm) / TIPO	AMBIENTES
JA-1	100 x 40	0,40	2	0,80	170 cm - basculante	Sanitários
JA-2	220 x 110	2,42	5	12,10	100 cm - basculante	Administração e Sala de Aula
JA-3	200 x 100	2,00	1	2,00	110 cm - correr	Cozinha
* A JANELA DA COZINHA DEVE PREVER TELA.						

\* A JANELA DA COZINHA DEVE PREVER TELA.

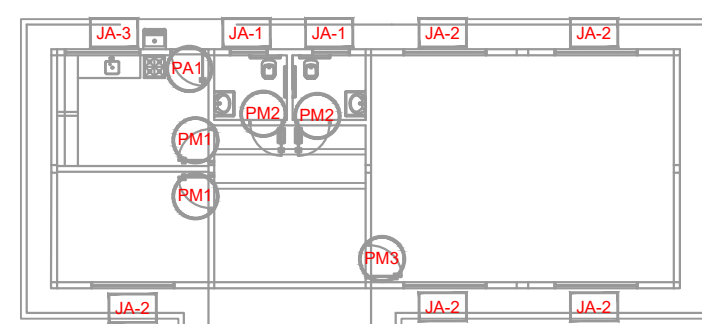

## CROQUI DE REFERÊNCIA

LEGENDA:		INDICAÇÃO DE VISTAS	
	INDICAÇÃO NÍVEIS PLANTA E CORTE		INDICAÇÃO DE VISTAS
	INDICAÇÃO DE CORTES		ESPECIFICAÇÕES DE MATERIAIS
	INDICAÇÃO DE FACHADAS		INDICAÇÃO DE EIXOS
	INDICAÇÃO DE PORTAS E JANELAS		INDICAÇÃO DE ELEMENTOS (BANCADAS, PRATELEIRAS E ETC.)

### NOTAS

- MEDIDAS E NÍVEIS EM METROS
- VERIFICAR POSIÇÃO EXATA DOS PILARES NO PROJETO ESTRUTURAL
- VERIFICAR DETALHES CONSTITUTIVOS PERTINENTES NO PROJETO DE DETALHAMENTO
- SEGUIR ORIENTAÇÃO DO PROJETO QUANTO A UTILIZAÇÃO DAS CORES; CASO SEJA NECESSÁRIA ALTERAÇÃO, CONSULTAR O CADERNO DE ESTUDO DE CORES
- EM CASO DE CONFLITO DE INFORMAÇÕES ENTRE O PROJETO GRÁFICO E O MEMORIAL DESCRITIVO E ESPECIFICAÇÕES TÉCNICAS, PREVALECE A INFORMAÇÃO CONTIDA NO DESENHO
- ALTERAÇÕES NESTE PROJETO SOMENTE COM AUTORIZAÇÃO EXPRESSA DO FNDE

### REFERÊNCIA:

- PLANILHA DE QUANTITATIVOS
- MEMORIAL DESCRITIVO E ESPECIFICAÇÕES TÉCNICAS

## PROJETO PADRÃO - FNDE

MUNICÍPIO – UF:

PROPRIETÁRIO:

ENDEREÇO:

PROPRIETÁRIO

RESP. TÉCNICO

CAU/ CREA

DLFO

CAU/ CREA

RA

OBSERVAÇÕES:

## ESCOLA 1 SALA DE AULA

### PROJETO DE ARQUITETURA

COORDENAÇÃO:  
CGEST - Coordenação  
Geral de Infraestrutura  
Educatonal

DETALHAMENTO  
ESQUADRIAS

ARQ

REVISÃO

ESCALA  
INDICADA

PRANCHA