




1 FACHADA 1  
ESCALA 1/50

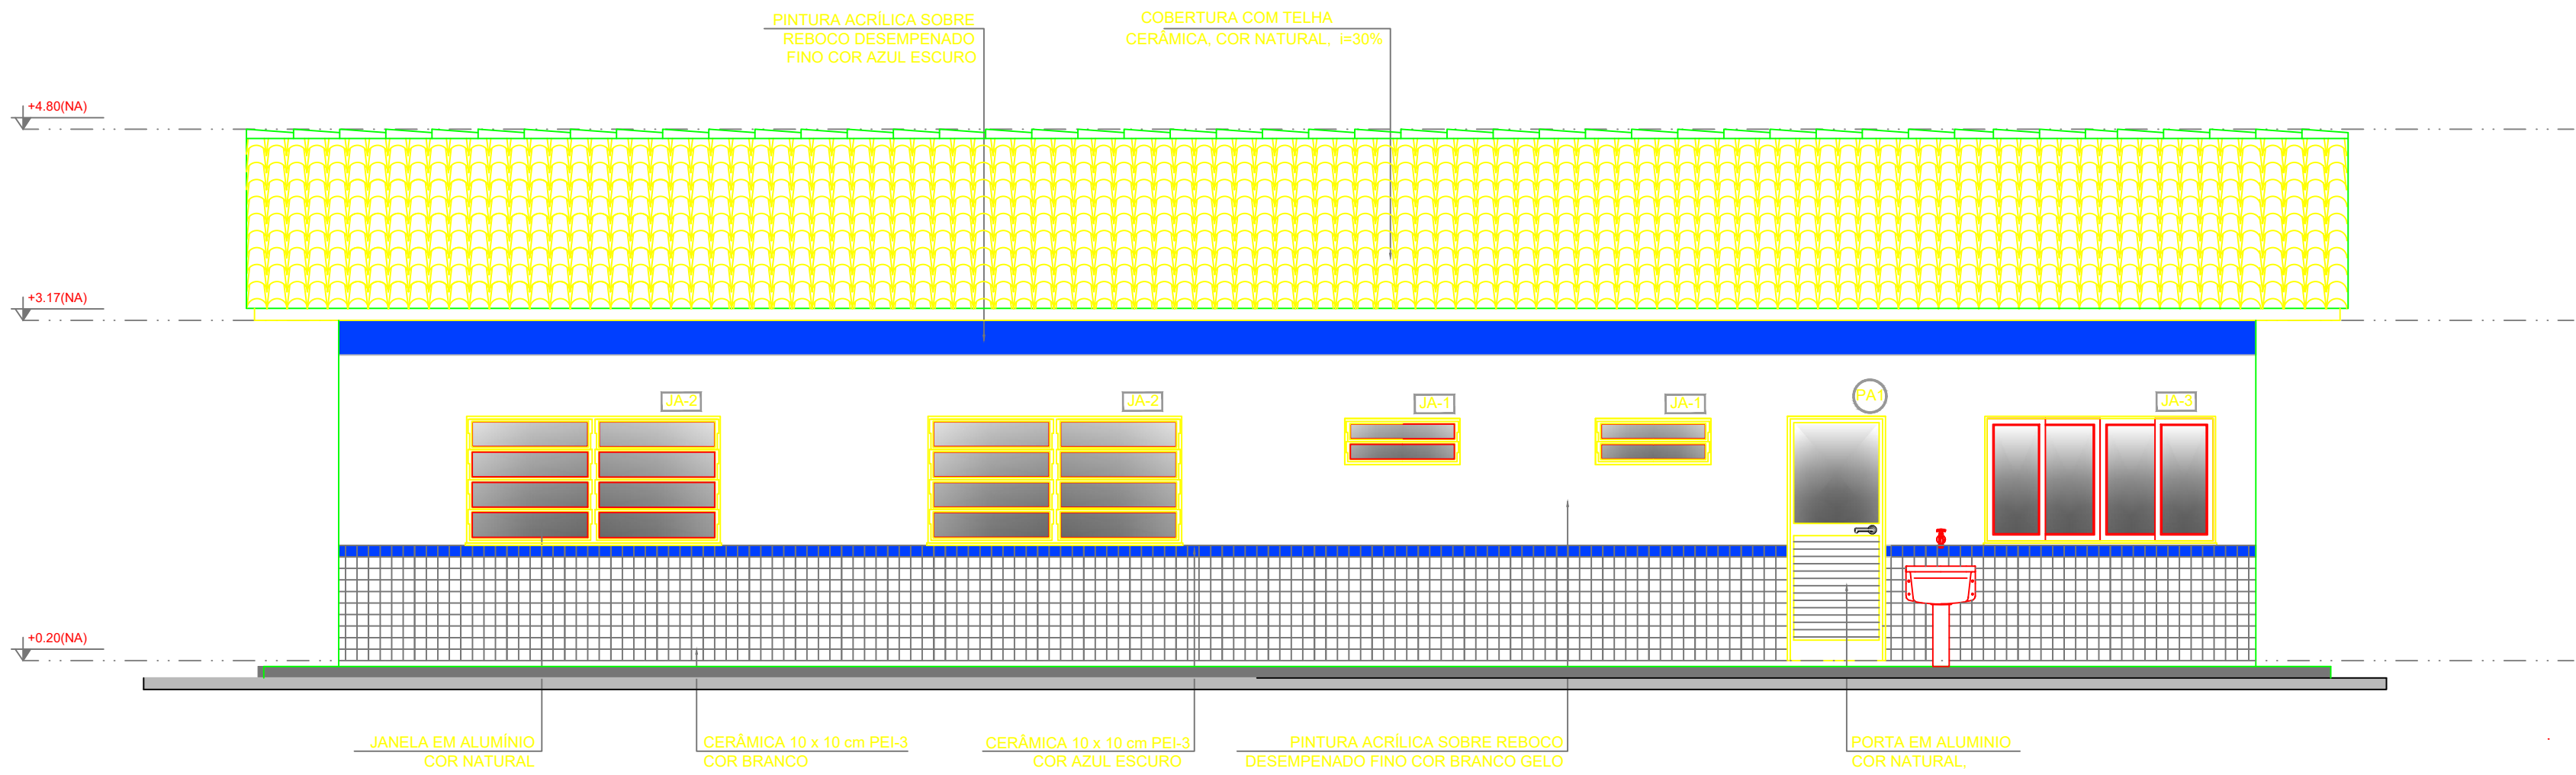


2 FACHADA 2  
ESCALA 1/50

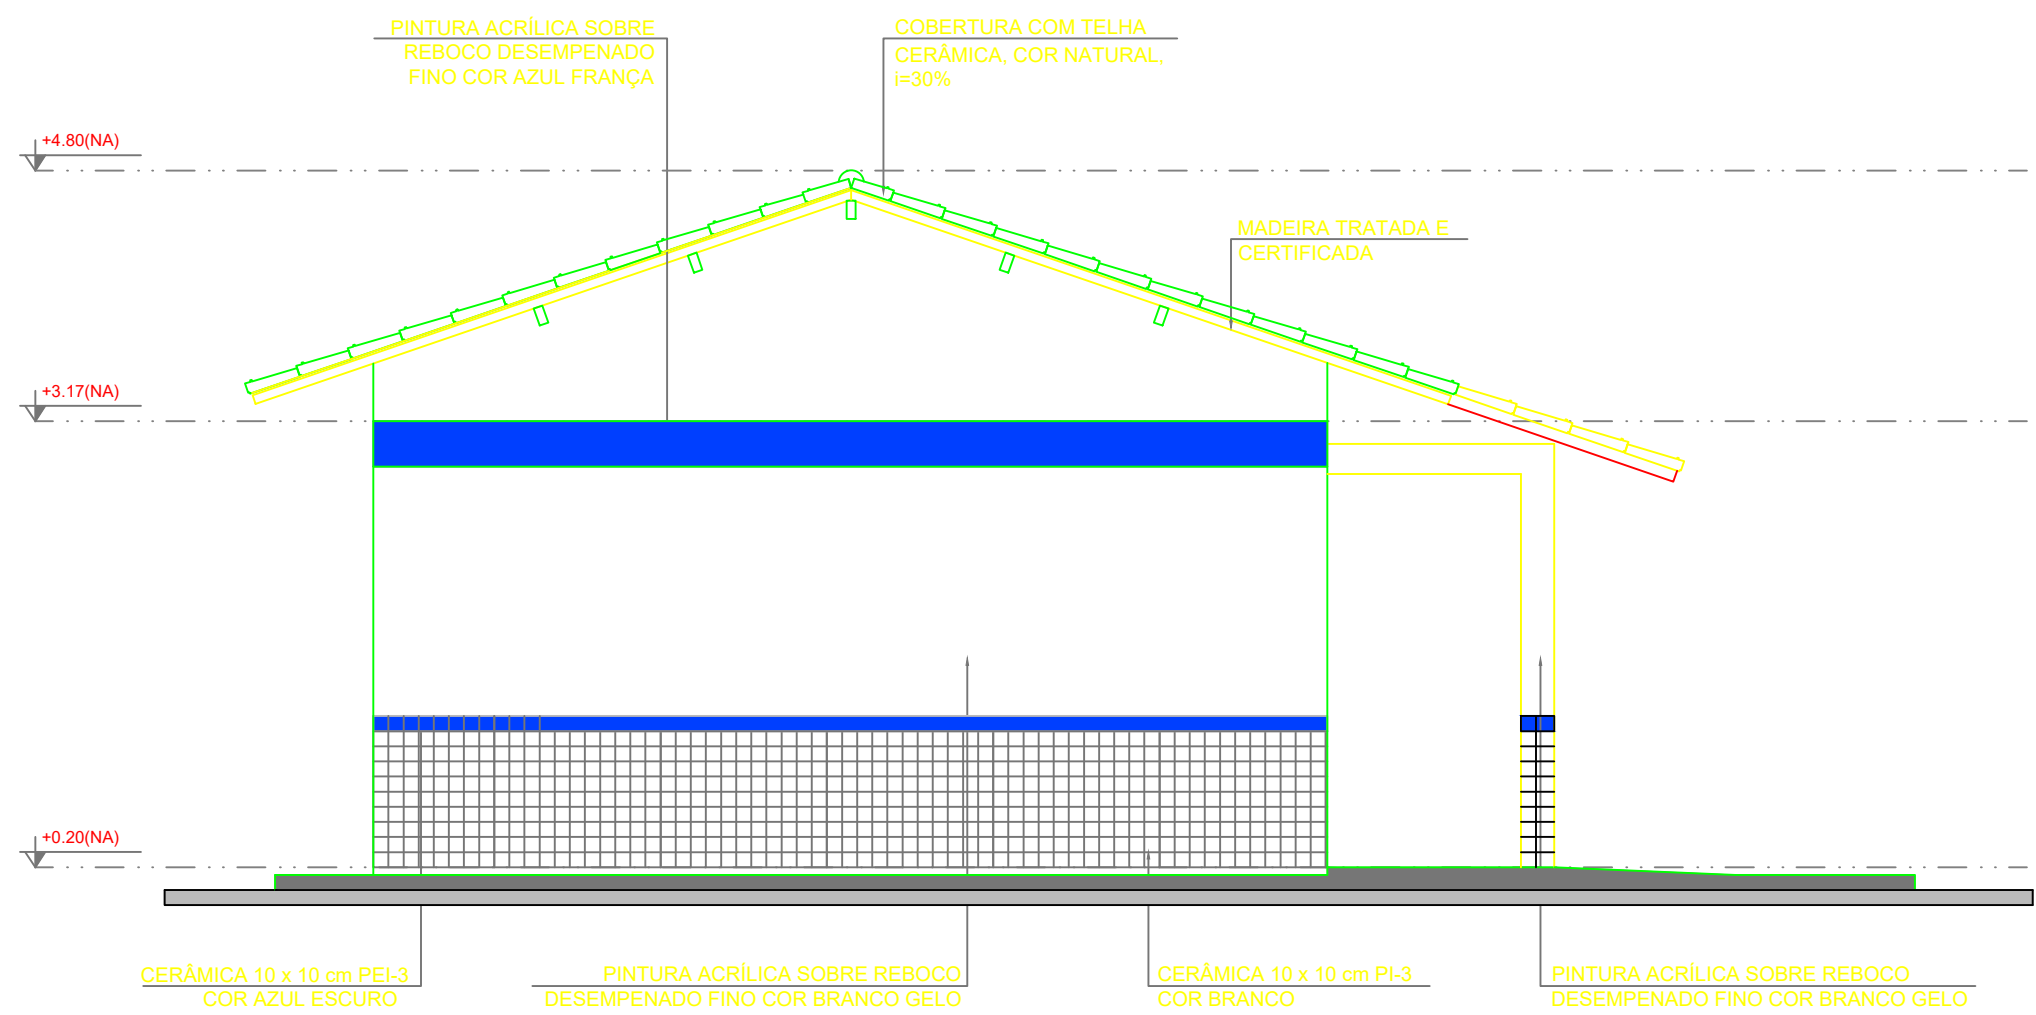

3 FACHADA 3  
ESCALA 1/50

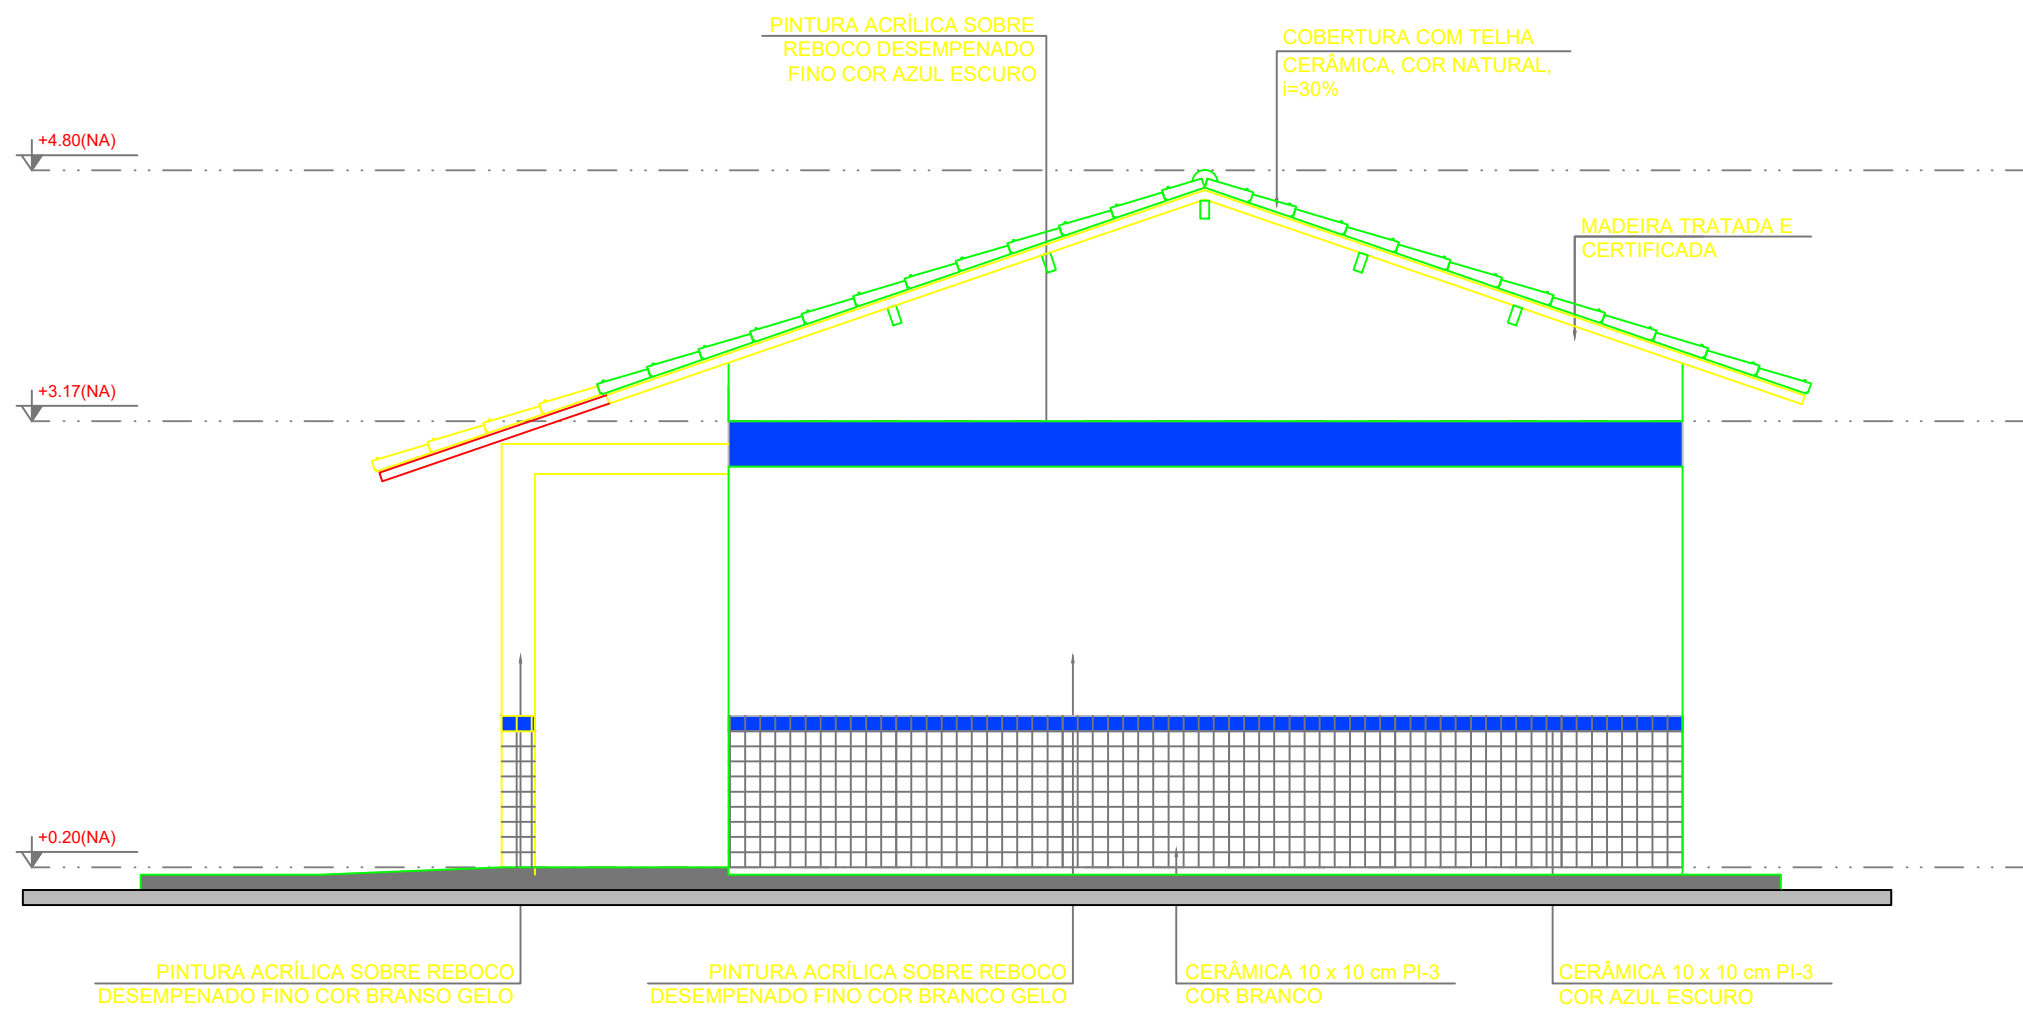

4 FACHADA 4  
ESCALA 1/50

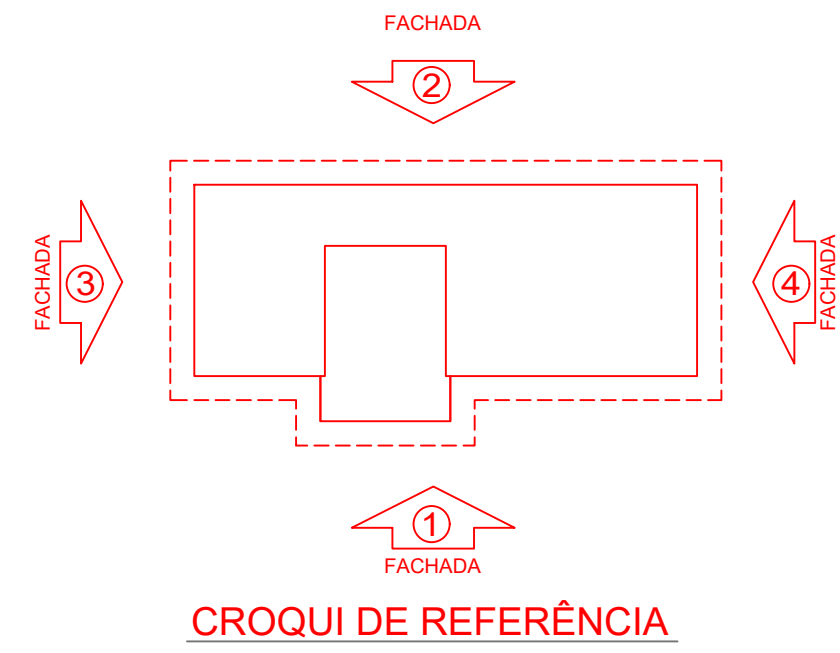

LEGENDA:	
	INDICAÇÃO NÍVEIS PLANTA E CORTE
	INDICAÇÃO DE VISTAS
	INDICAÇÃO DE CORTES
	INDICAÇÃO DE FACHADAS
	INDICAÇÃO DE PORTAS E JANELAS
	ESPECIFICAÇÕES DE MATERIAIS
	INDICAÇÃO DE EIXOS
	INDICAÇÃO DE ELEMENTOS (BANCADAS, PRATELEIRAS E ETC.)

NOTAS	
<ul style="list-style-type: none"><li>- MEDIDAS E NÍVEIS EM METROS</li><li>- VERIFICAR POSIÇÃO EXATA DOS PILARES NO PROJETO ESTRUTURAL</li><li>- VERIFICAR DETALHES CONSTRUTIVOS PERTINENTES NO PROJETO DE DETALHAMENTO</li><li>- SEGUIR ORIENTAÇÃO DO PROJETO QUANTO A UTILIZAÇÃO DAS CORES; CASO SEJA NECESSÁRIA ALTERAÇÃO, CONSULTAR O CADERNO DE ESTUDO DE CORES</li><li>- EM CASO DE CONFLITO DE INFORMAÇÕES ENTRE O PROJETO GRÁFICO E O MEMORIAL DESCRITIVO E ESPECIFICAÇÕES TÉCNICAS, PREVALECE A INFORMAÇÃO CONTIDA NO DESENHO</li><li>- ALTERAÇÕES NESTE PROJETO SOMENTE COM AUTORIZAÇÃO EXPRESSA DO FNDE</li></ul>	
REFERÊNCIA:	
<ul style="list-style-type: none"><li>- PLANILHA DE QUANTITATIVOS</li><li>- MEMORIAL DESCRITIVO E ESPECIFICAÇÕES TÉCNICAS</li></ul>	

FNDE

Fundo Nacional de Desenvolvimento da Educação

Ministério da Educação

GOVERNO FEDERAL

BRASIL

PAÍS RICO E PAÍS SEM POBREZA

PROJETO PADRÃO - FNDE

MUNICÍPIO — UF:

PROPRIETÁRIO:

ENDEREÇO:

PROPRIETÁRIO

RESP. TÉCNICO

CAU/ CREA

RA

OBSERVAÇÕES:

ESCOLA 1 SALA DE AULA

PROJETO DE ARQUITETURA

COORDENAÇÃO:  
CGEST - Coordenação Geral de Infraestrutura Educacional

FACHADAS

ARQ

REVISÃO

ESCALA  
1/50

PRANCHAS