


- OBSERVAÇÕES :
- TODA TUBULAÇÃO SERÁ EM PVC RÍGIDO SOLDÁVEL CLASSE 15, COM OS DIÂMETROS (mm) INDICADOS.
 - AS TORNEIRAS DE JARDIM FICARÃO A 50 cm DO NÍVEL DO TERRENO.
 - AS TUBULAÇÕES QUE PASSAM PELO SOLO SERÃO ENTERRADAS COMO INDICADO PELAS RESPECTIVAS PROFUNDIDADES. VER DETALHE TUBULAÇÃO ENTERRADA.
 - A TUBULAÇÃO DE ABASTECIMENTO D'ÁGUA PODE SER ALTERADA EM FUNÇÃO DA SITUAÇÃO LOCAL OU DA REDE DE ÁGUA, QUANDO FORNECIDA PELA CONCESSIONÁRIA.

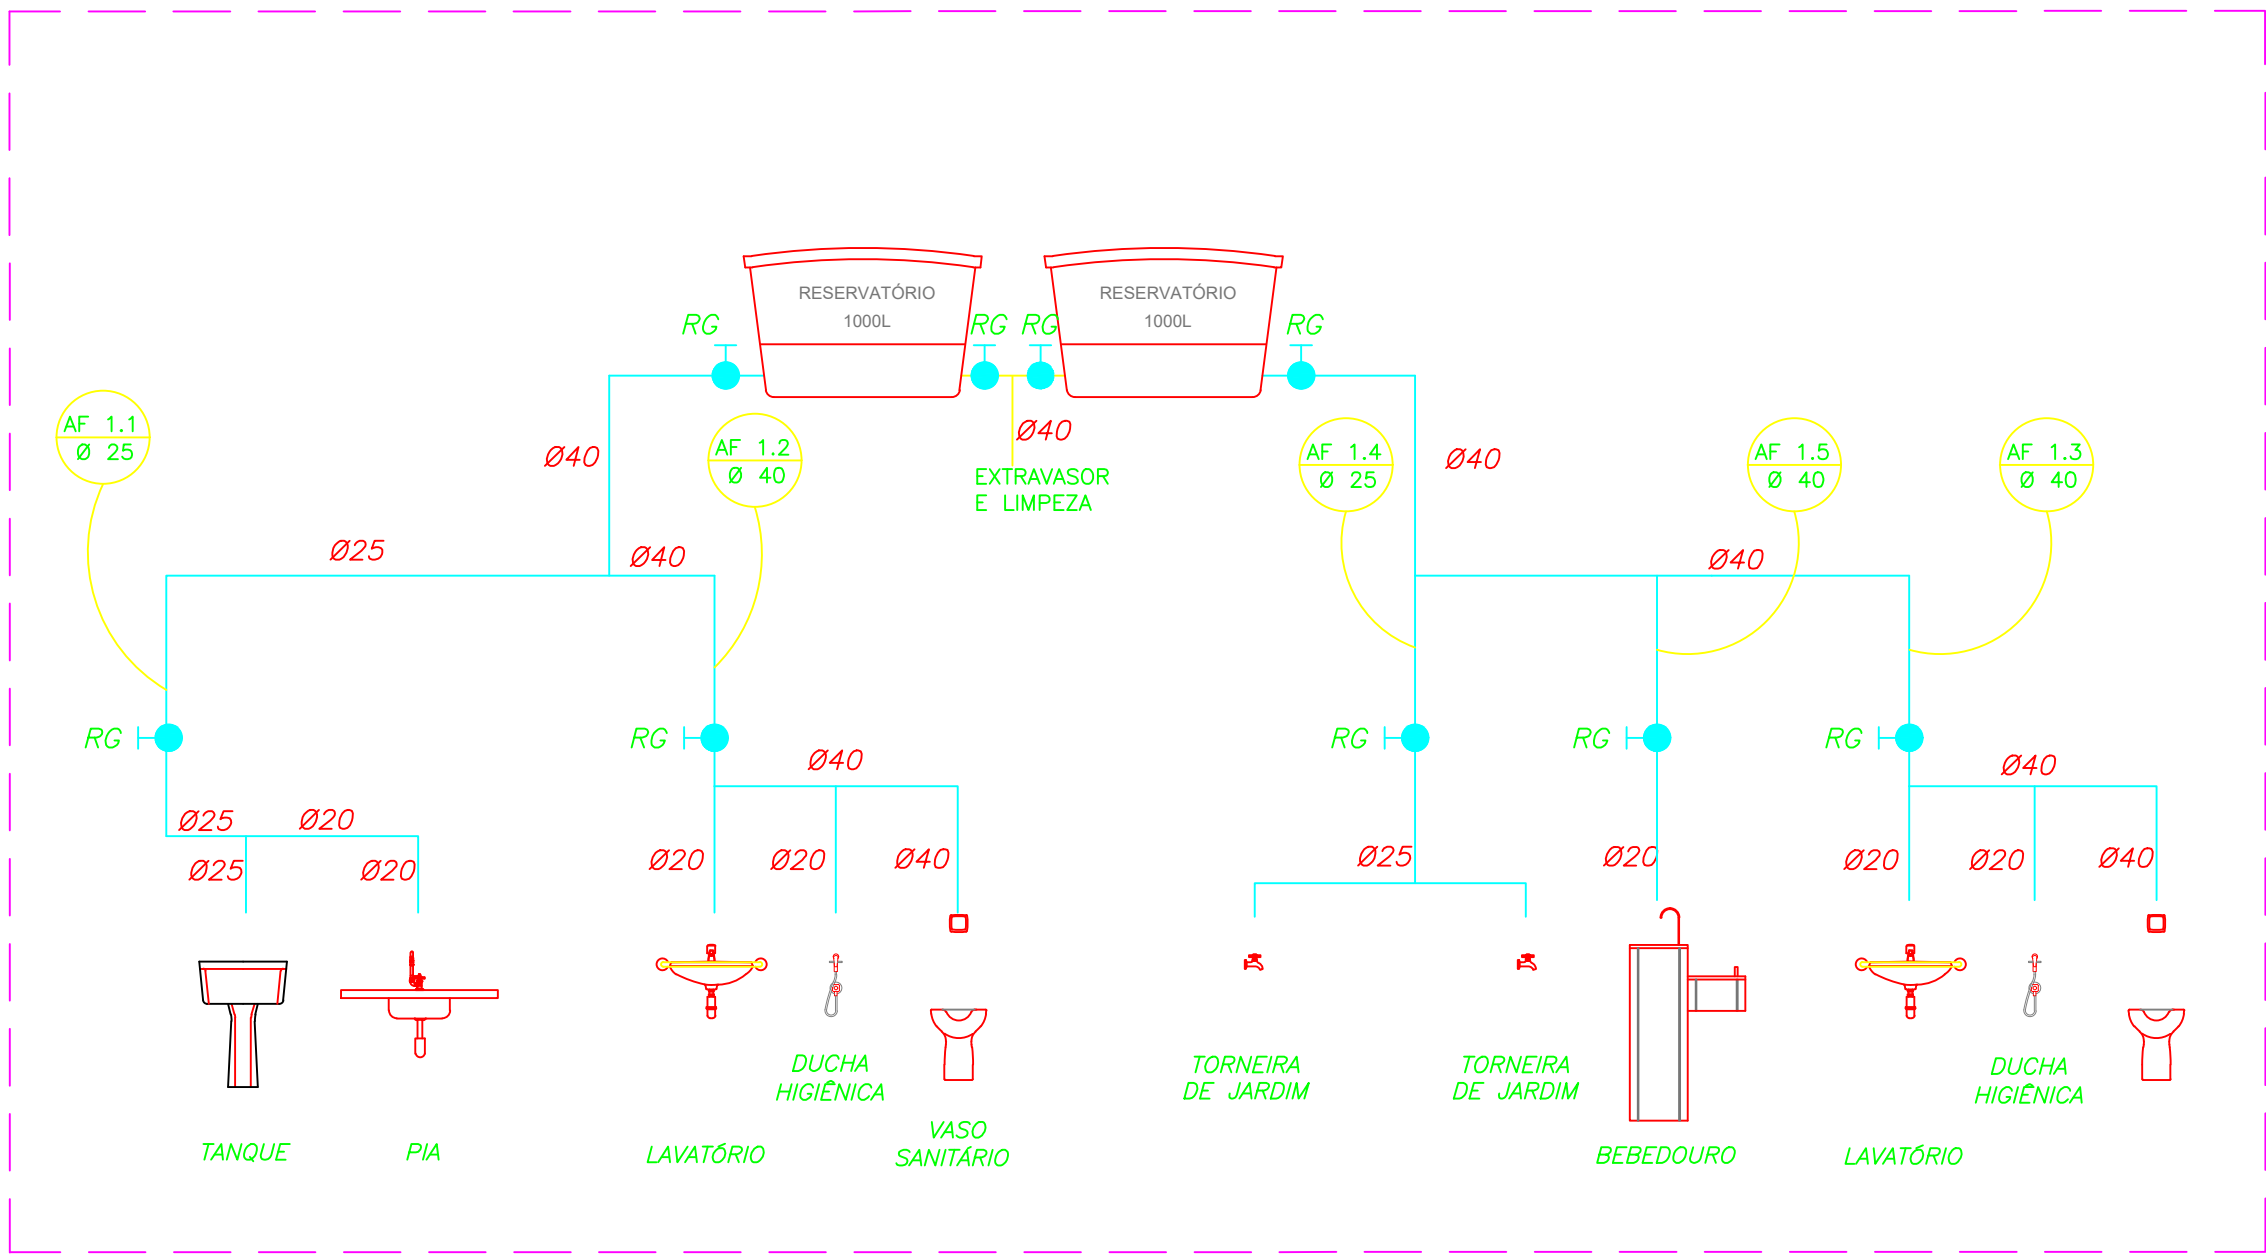

LISTA DE MATERIAIS HIDRÁULICOS

TUBOS ÁGUA FRIA
TUBO DE PVC RÍGIDO SOLDÁVEL MARROM PARA ÁGUA FRIA Ø20mm (1/2"), MARCA TIGRE
TUBO DE PVC RÍGIDO SOLDÁVEL MARROM PARA ÁGUA FRIA Ø25mm (3/4"), MARCA TIGRE
TUBO DE PVC RÍGIDO SOLDÁVEL MARROM PARA ÁGUA FRIA Ø40mm (1"), MARCA TIGRE
TUBO DE PVC RÍGIDO SOLDÁVEL MARROM PARA ÁGUA FRIA Ø50mm (1 1/2"), MARCA TIGRE

CAIXA D'ÁGUA E CONEXÕES

CAIXA D'ÁGUA EM FIBRA DE VIDRO, CAPACIDADE 1.000 LITROS

METAIS

TORNEIRA PARA LAVATÓRIO DE MESA BICA BAIXA IZY, Cód. 1193.C37, DECA OU EQUIVALENTE
TORNEIRA PARA PIA DE COZINHA DE MESA BICA MÓVEL IZY, Cód. 1167.C37, DECA OU EQUIVALENTE
TORNEIRA DE PAREDE DE USO GERAL COM AREJADOR IZY, Cód. 1155.C37, DECA OU EQUIVALENTE
TORNEIRA DE PAREDE DE USO GERAL COM BICO PARA MANGUEIRA IZY, Cód. 11153.C37, DECA OU EQUIVALENTE
DUCHA HIGIÊNICA COM REGISTRO E DERIVAÇÃO IZY, Cód. 1984.C37.ACT.OR, DECA OU EQUIVALENTE
VALVULA DE DESCARGA BASE HYDRA MAX, Cód. 4550.404 E ACABAMENTO HYDRA MAX, Cód. 4800.G.MAX 1 1/2", ACABAMENTO CROMADO, DECA OU EQUIVALENTE
REGISTRO DE PRESSÃO COM MANOPLA CROMADA DECA REF. 1416 LINHA C40 OU SIMILAR
CUBA INOX EMBUTIR 40x34x17CM, CUBA 3, BÁSICA, AÇO INOXIDÁVEL COM VALVULA, FRANKIE OU EQUIVALENTE

LOUÇAS

BAIXA SANITÁRIA VOGUE PLUS, LINHA CONFORTO COM ABERTURA, COR BRANCO GELO, Cód. P.51, DECA OU EQUIVALENTE
TANQUE GRANDE (40L) COR BRANCO GELO, Cód. TQ.03, DECA OU EQUIVALENTE
LAVATÓRIO PEDUEIRO RAVENA/ IZY COR BRANCO GELO, Cód. L.915, DECA OU EQUIVALENTE

ACESSÓRIOS

PAPELEIRA METÁLICA LINHA IZY, Cód. 2020.C37, DECA OU EQUIVALENTE
DISPENSER TOALHA LINHA EXCELLENCE, Cód. 7007, MELHORAMENTOS OU EQUIVALENTE
SABONETEIRA LINHA EXCELLENCE, Cód. 7009, MELHORAMENTOS OU EQUIVALENTE
BARRA DE APOIO, LINHA CONFORTO, Cód. 2305.C, ACABAMENTO CROMADO, DECA OU EQUIVALENTE
ASSENTO POLÍESTER COM ABERTURA FRONTAL VOGUE PLUS, LINHA CONFORTO, COR BRANCO GELO, Cód. AP.52, DECA OU EQUIVALENTE

<div><div><div>FNDE</div><div>Fundo Nacional de Desenvolvimento da Educação</div></div><div><div>GOVERNO FEDERAL</div><div>BRASIL</div><div>PAÍS RICO E PAÍS SEM POBREZA</div></div><div>Ministério da Educação</div></div>		
PROJETO PADRÃO - FNDE		
MUNICÍPIO – UF:		
PROPRIETÁRIO:		
ENDEREÇO:		
PROPRIETÁRIO		
RESP. TÉCNICO CAU/ CREA		
DLFO	CAU/ CREA	RA
OBSERVAÇÕES:		
ESCOLA 1 SALA DE AULA		
PROJETO HIDROSSANITÁRIO		
COORDENAÇÃO: CGEST - Coordenação Geral de Infraestrutura Educacional	INSTALAÇÕES DE ÁGUA FRIA IMPLANTAÇÃO E PLANTA BAIXA ESQUEMA VERTICAL	HAG
REVISÃO	ESCALA INDICADA	PRANCHA