





IMAGENS 3D




VISTA FRONTAL

PASSEIO EM CONCRETO

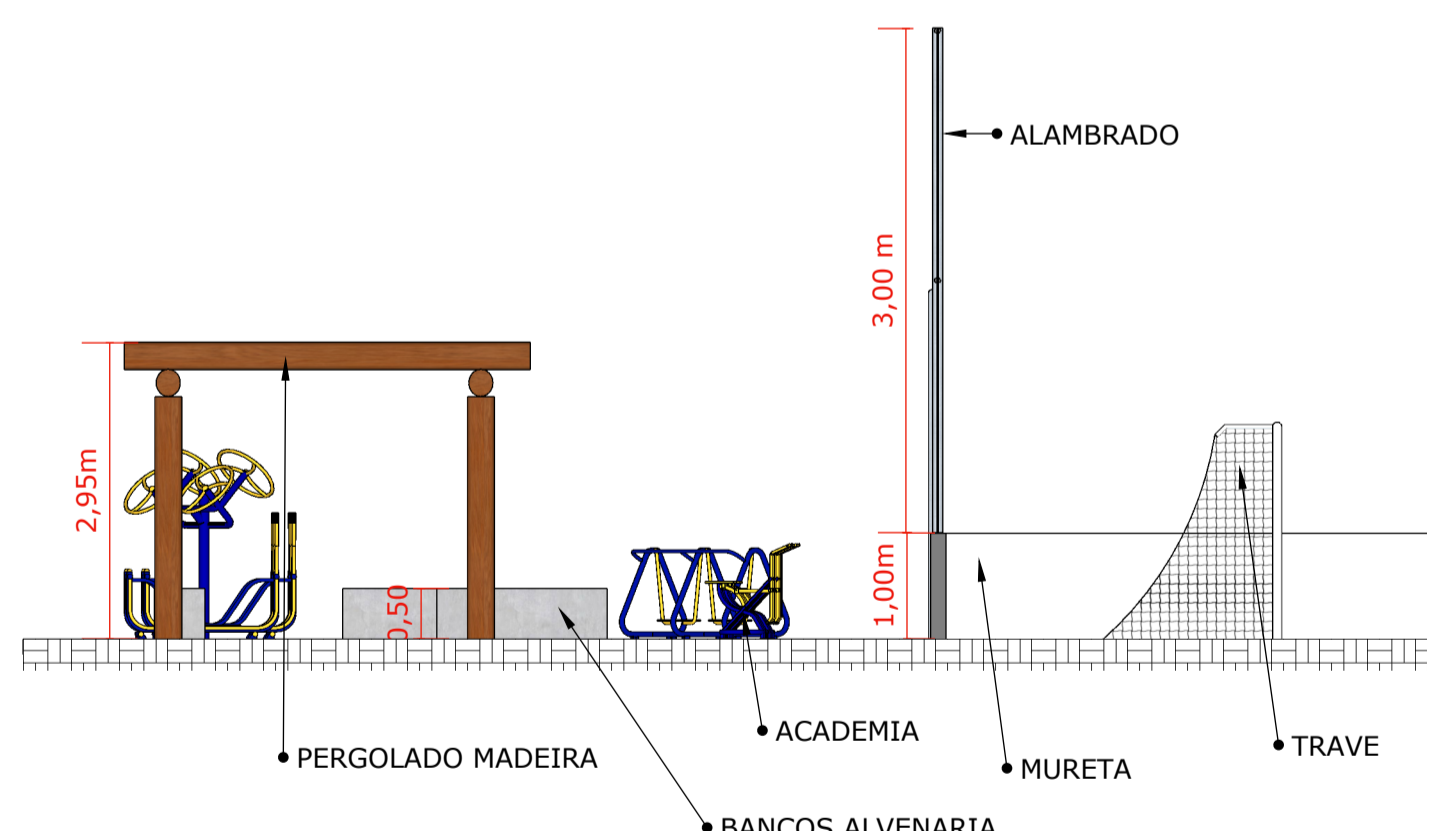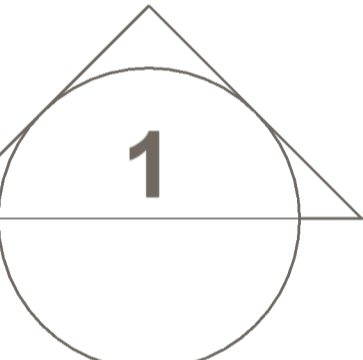

PLANTA BAIXA
Esc. 1/150

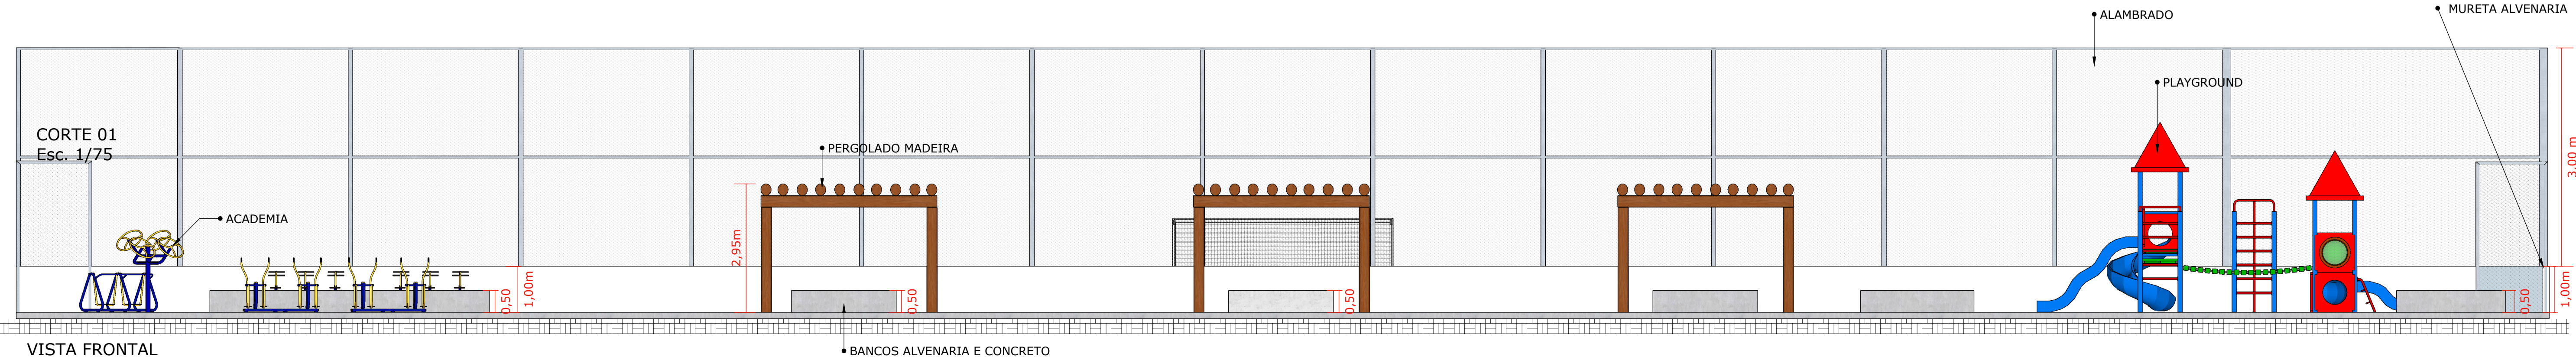

VISTA FRONTAL
Esc. 1/75