


PERFIL LITOLÓGICO E CONSTRUTIVO

CLIENTE: MUNICIPIO DE PENALVA

LOCAL: POVOADO FORMIGA Data: JAN/2022

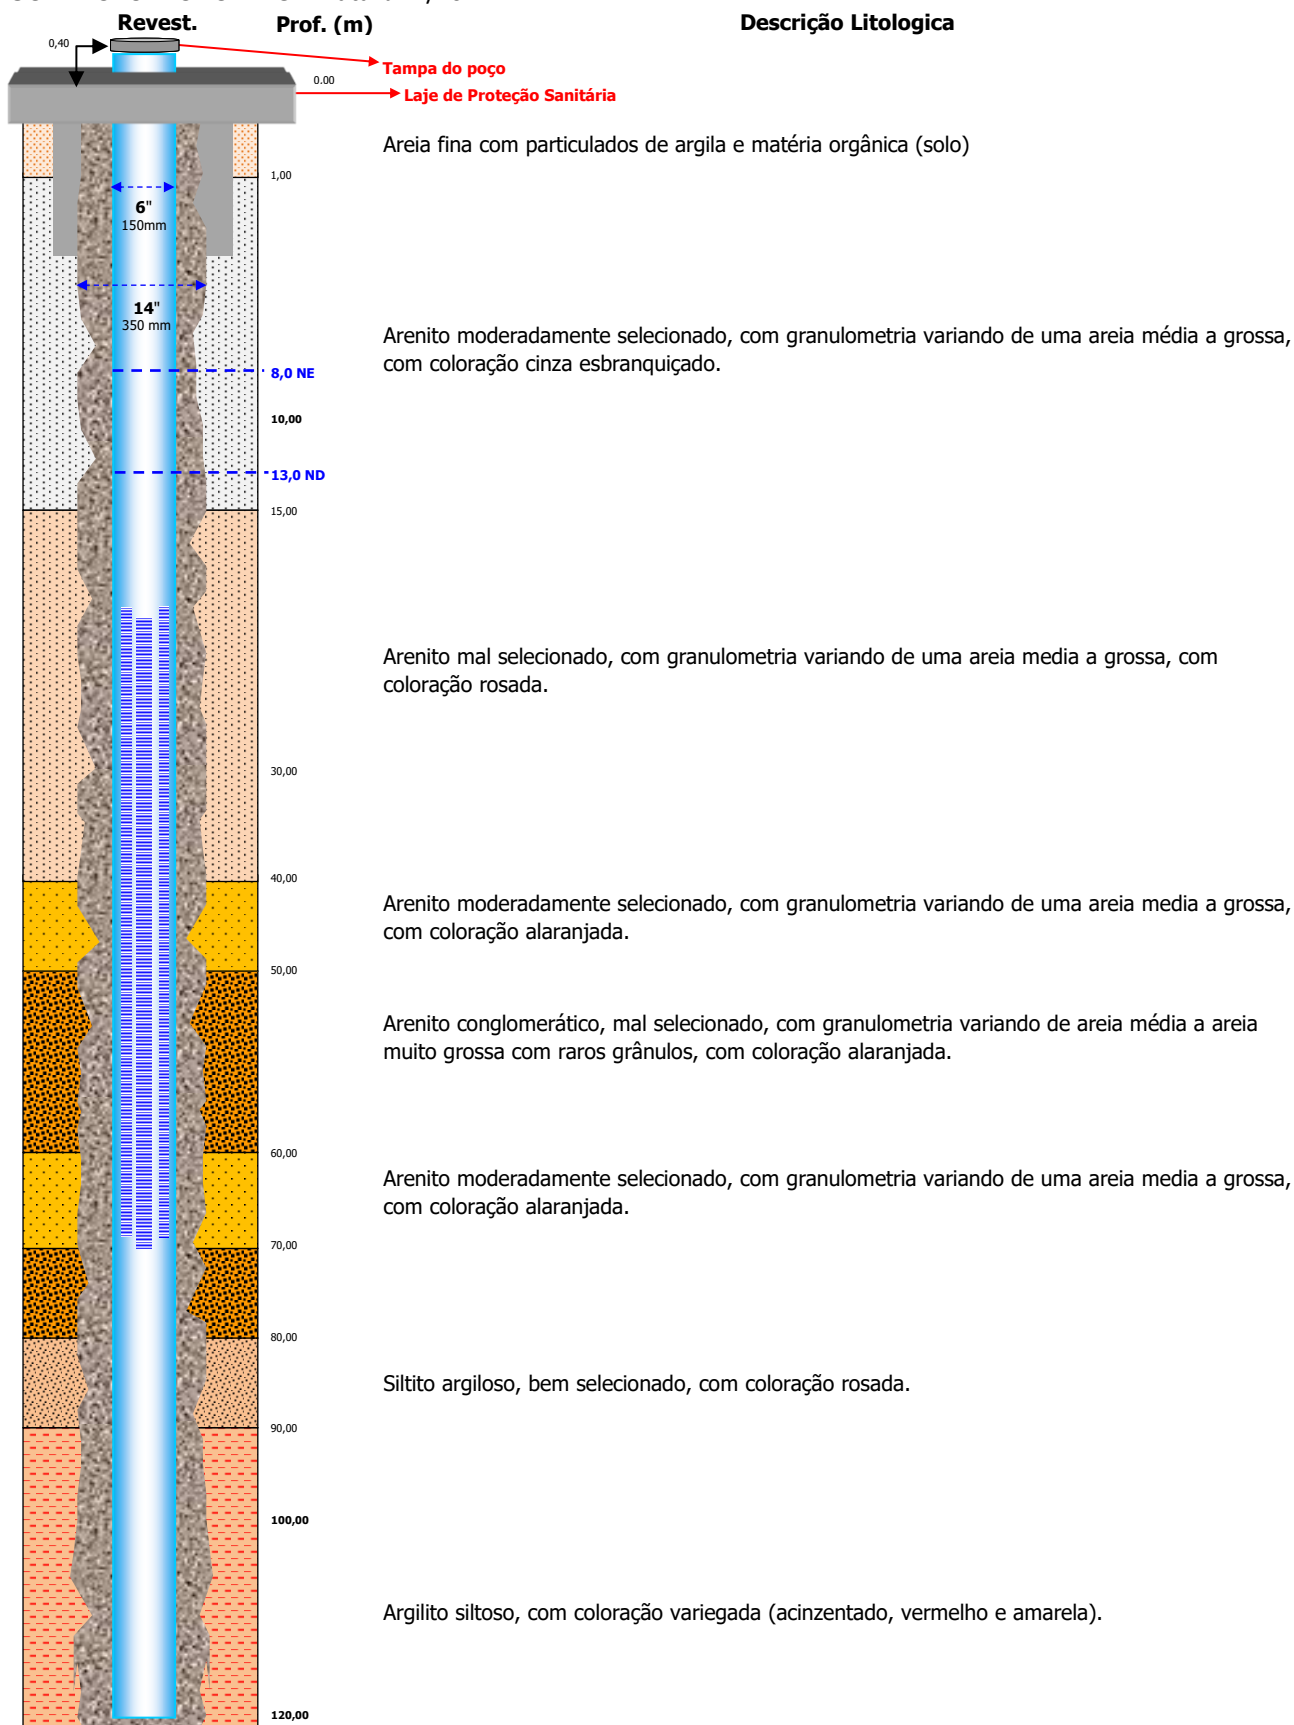

LEGENDA

- Pré-filtro (cascalho)
- Tubos de PVC geomecânico DN 150 6"
- Filtro de PVC geomecânico DN 150 6" ranhura 0,75mm

DADOS HIDRÁULICOS

Nível Estático : 8,0 m
Nível Dinâmico 13,0 m