





DETALHAMENTO
BRISES

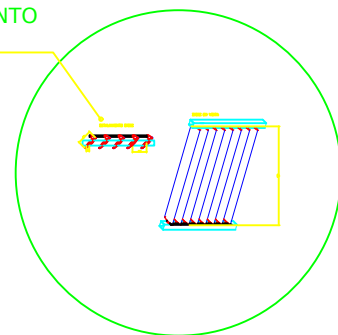


BRIZES EM CONCRETO ARMADO MULTICOLORIDOS.

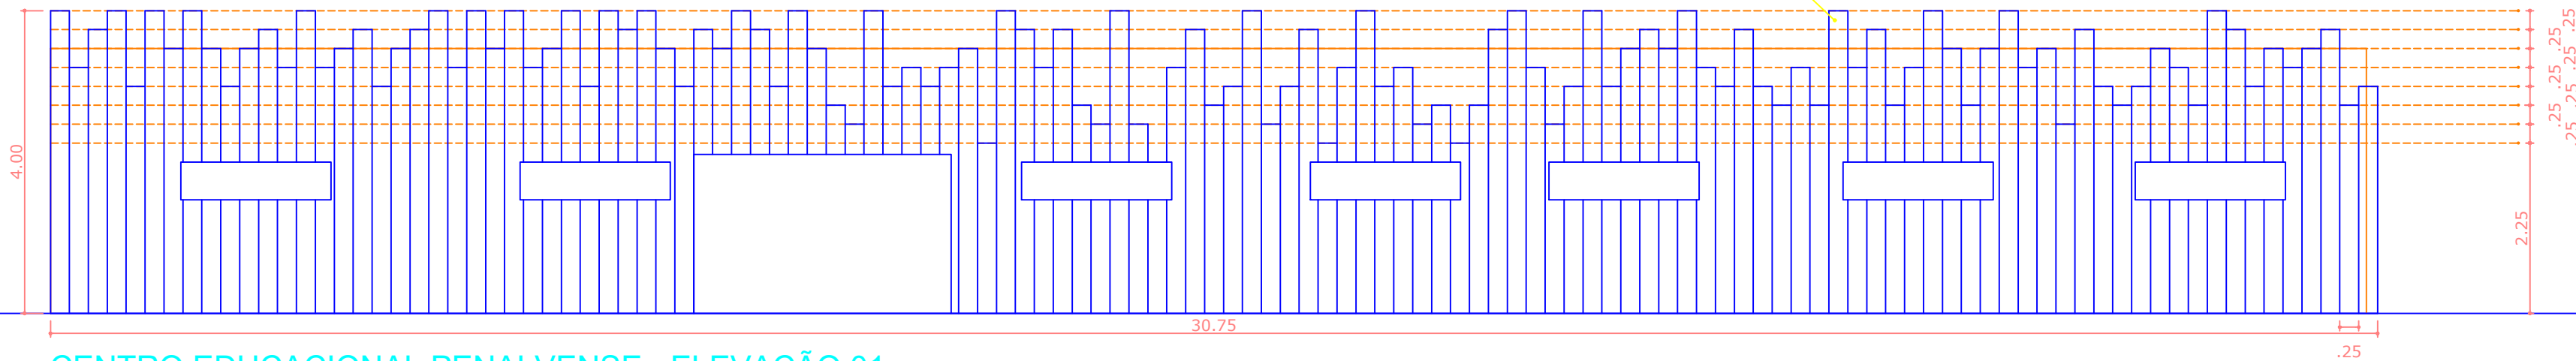

CENTRO EDUCACIONAL PENALVENSE - ELEVAÇÃO 01

esc 1:75

BRIZES EM CONCRETO ARMADO MULTICOLORIDOS.

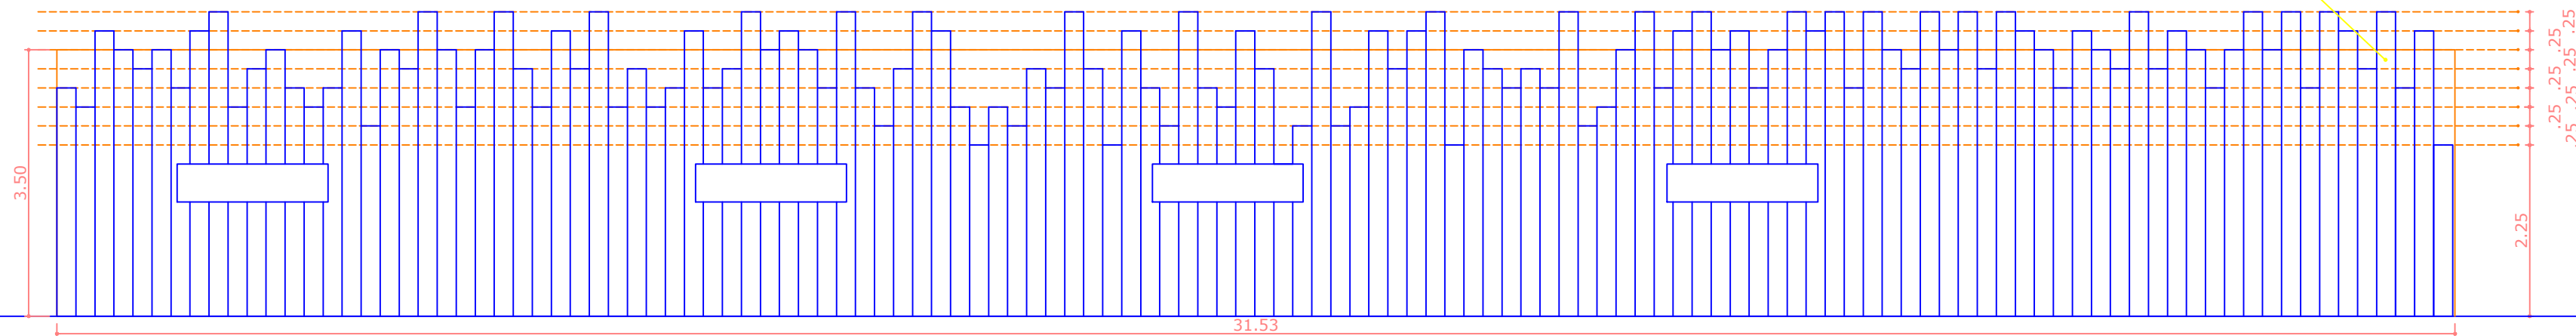

CENTRO EDUCACIONAL PENALVENSE - ELEVAÇÃO 02

esc 1:75

TEMA: CENTRO EDUCACIONAL PENALVENSE

SOLICITANTE:

TÍTULO: ELEVAÇÃO 01 E ELEVAÇÃO 02

ESCALA: 1:75

FOLHA: 09/09

AUTOR: REBECA COUTO - CAU

REV: 00

DATA: NOV | 2021