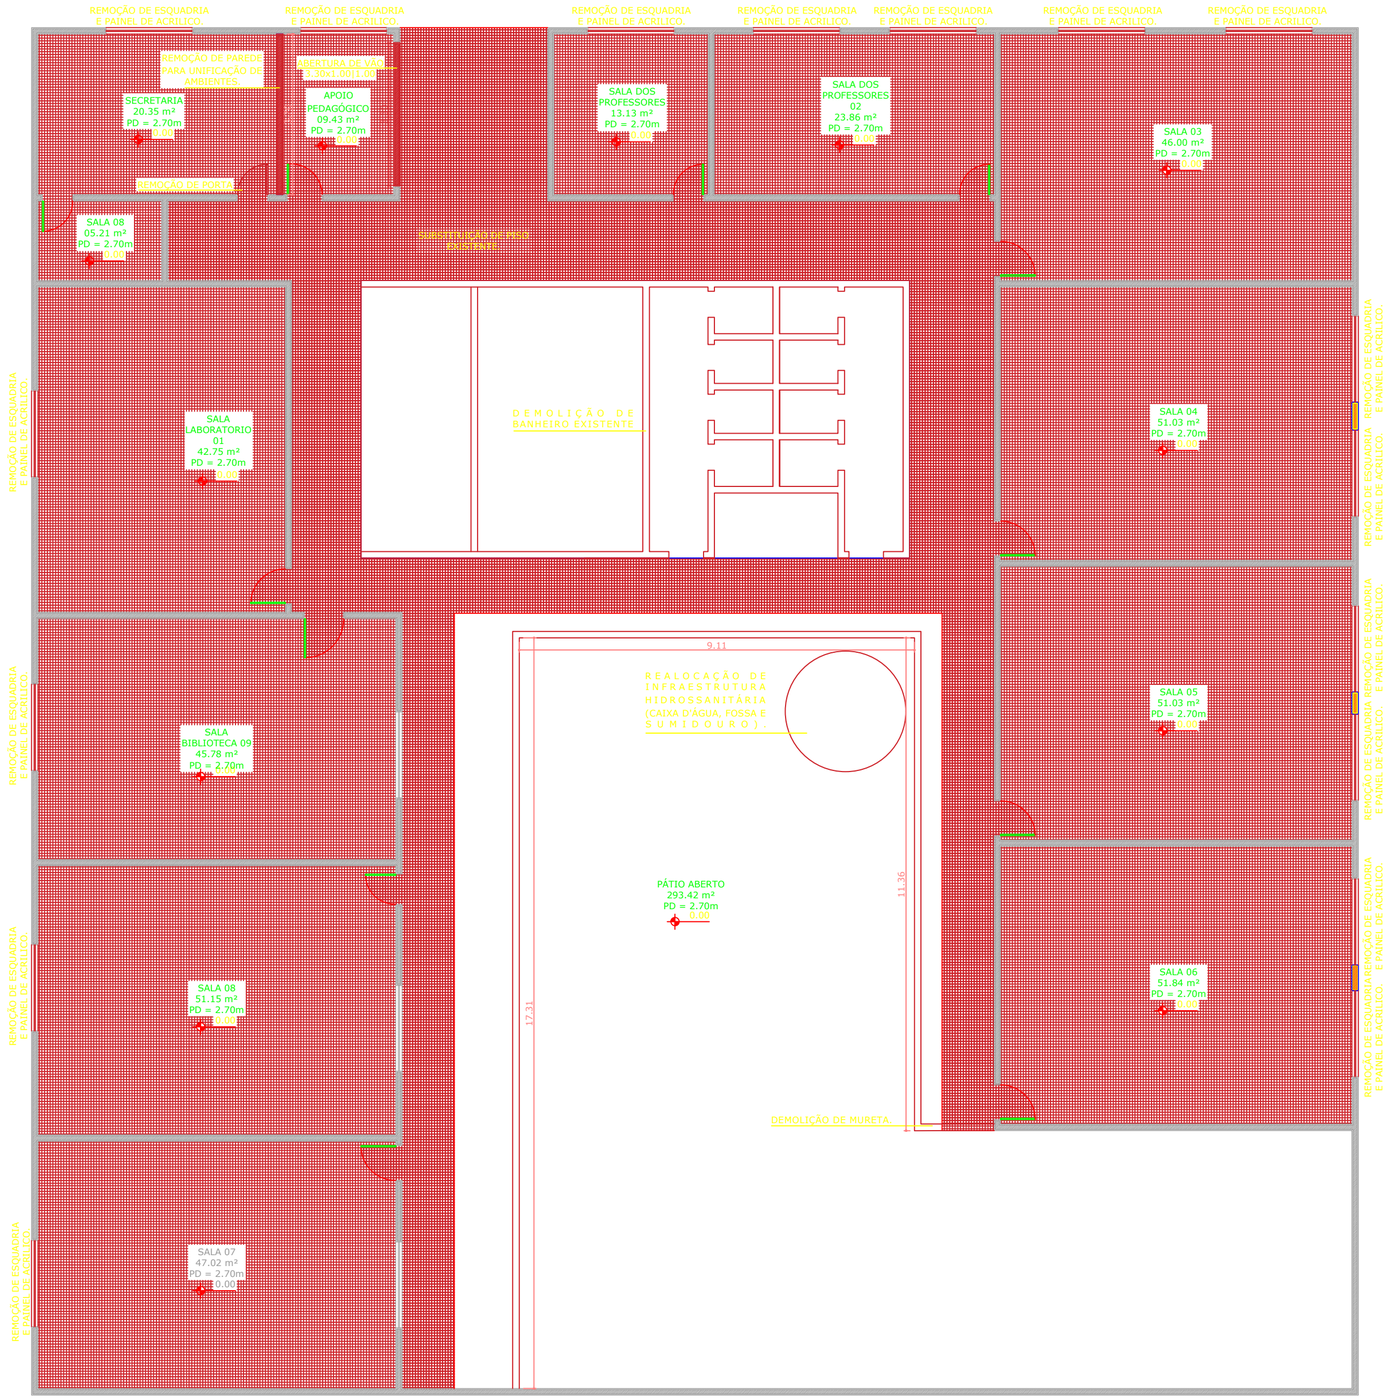

CENTRO EDUCACIONAL PENALVENSE - PLANTA DE DEMOLIR

esc. 1:100

TEMA:	CENTRO EDUCACIONAL PENALVENSE	SOLICITANTE:	BLABLABLA
TÍTULO:	PLANTA DE DEMOLIÇÃO	ESCALA: 1:100	FOLHA: 03/09
AUTOR:	REBECA COUTO - CAU	REV: 00	DATA: NOV |2021

A2 - 420x594mm