


CENTRO EDUCACIONAL PENALVENSE - PLANTA DE LOCALIZAÇÃO  
SEM ESCALA

RUA GENTIL SILVA

PASSEIO

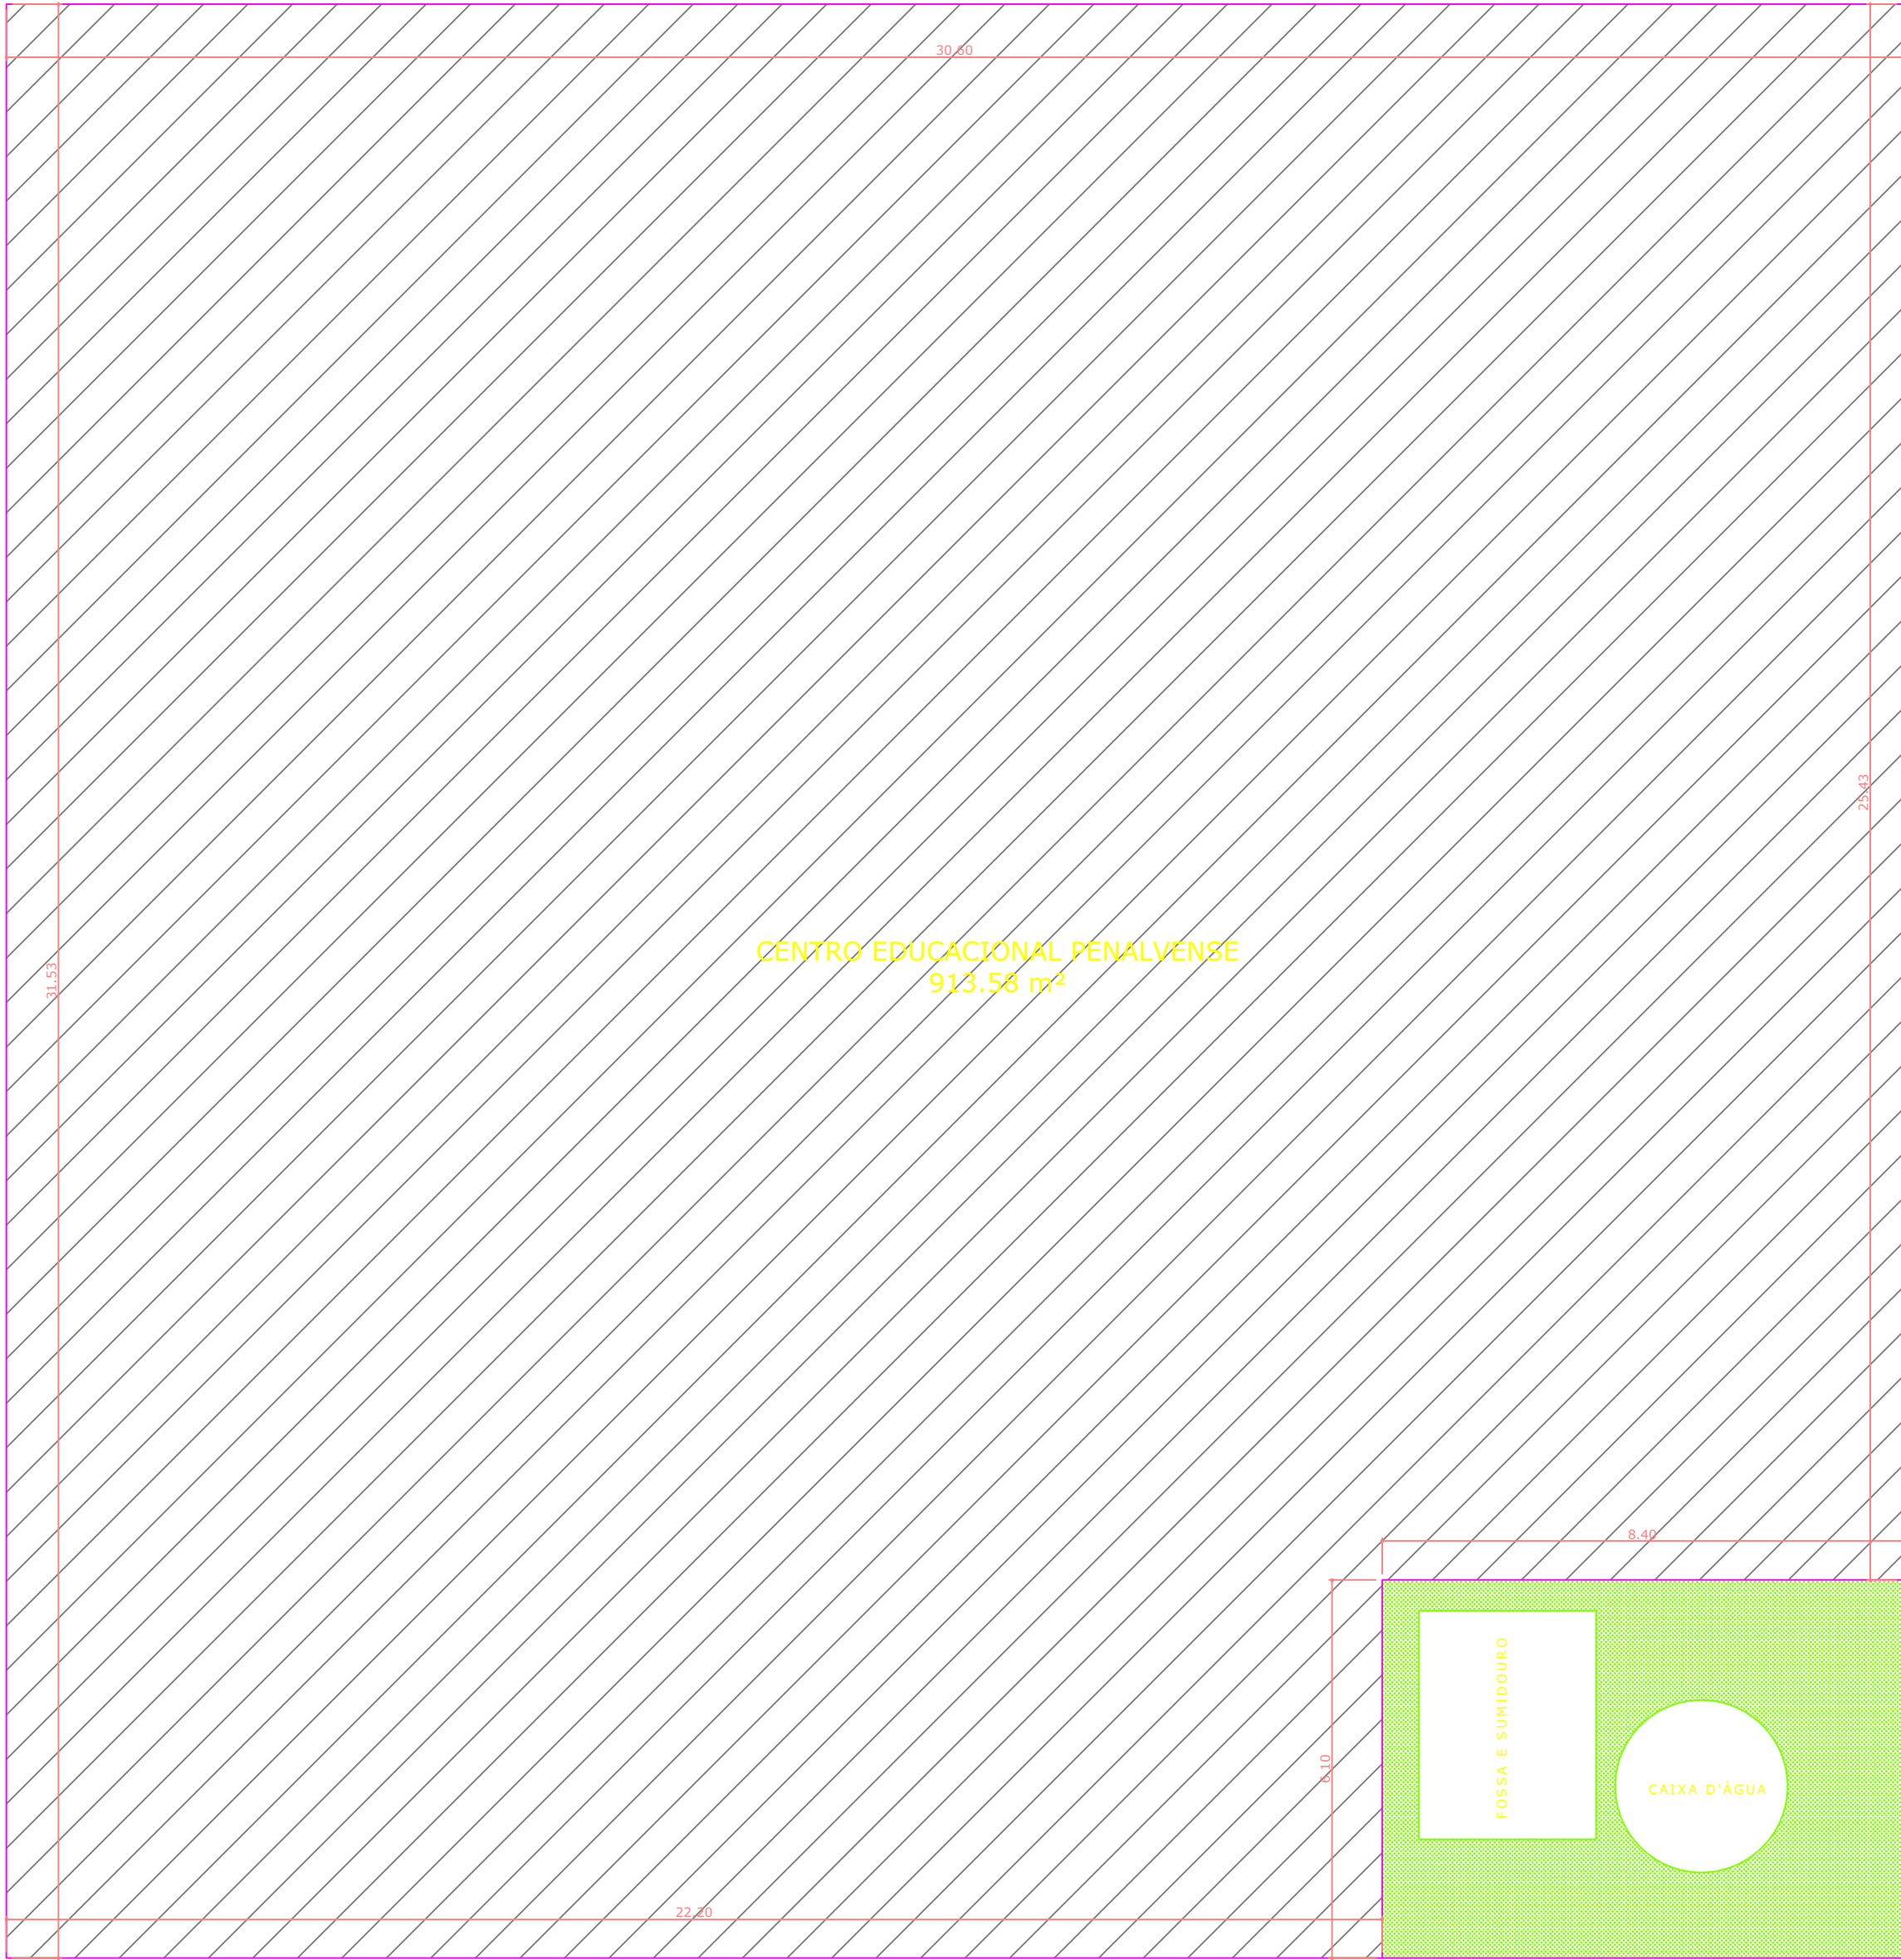

CENTRO EDUCACIONAL PENALVENSE - PLANTA DE SITUAÇÃO  
esc 1:100

TEMA:	CENTRO EDUCACIONAL PENALVENSE		SOLICITANTE:	BLABLABLA	
TÍTULO:	PLANTA DE LOCALIZAÇÃO E PLANTA DE SITUAÇÃO		ESCALA:	1:100	FOLHA: 01/09
AUTOR:	REBECA COUTO - CAU		REV:	00	DATA: NOV   2021