


CENTRO EDUCACIONAL PENALVENSE - FACHADA 01
esc 1:75

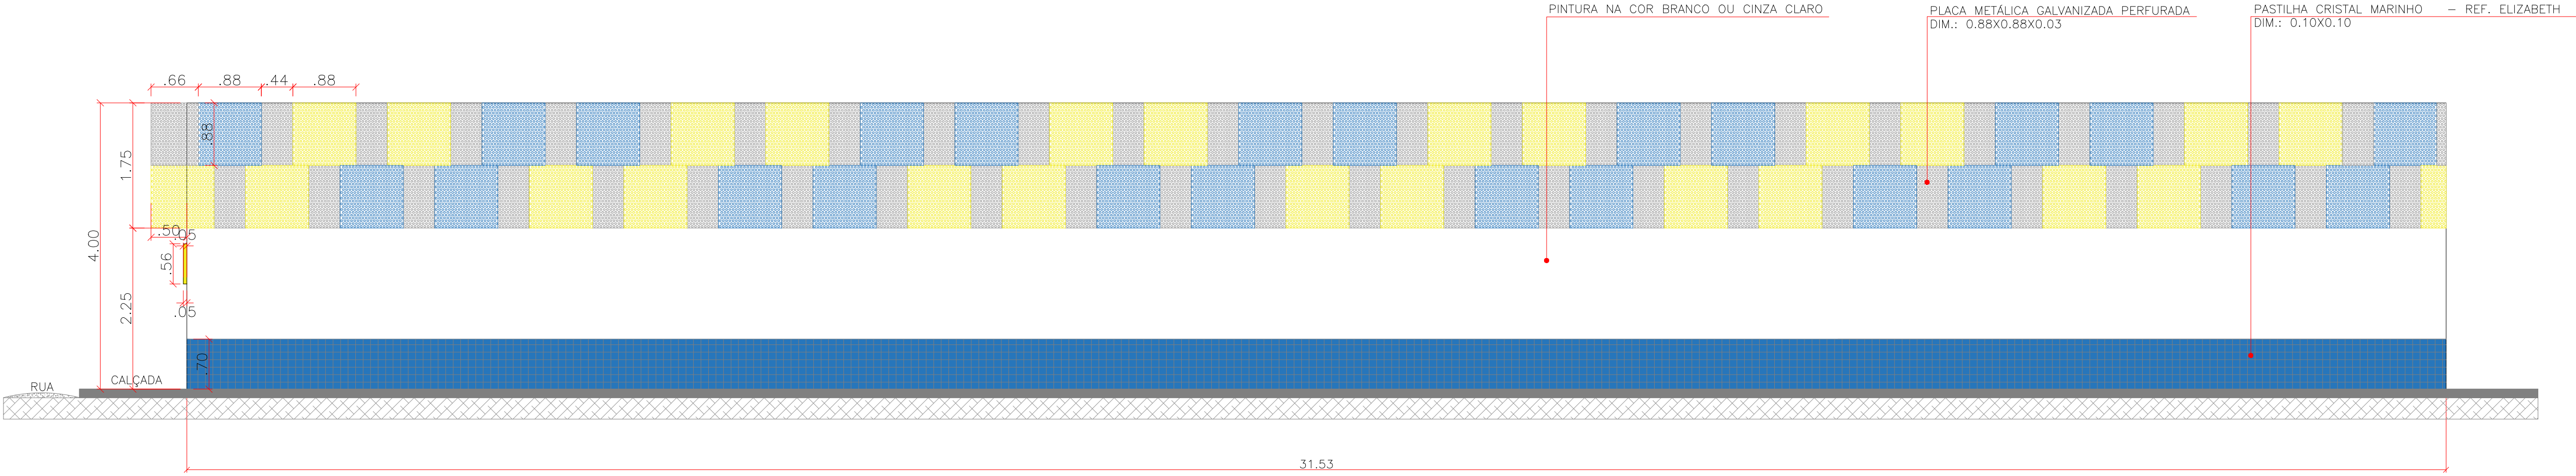

CENTRO EDUCACIONAL PENALVENSE - FACHADA 02
esc 1:75

TEMA:	CENTRO EDUCACIONAL PENALVENSE		SOLICITANTE:	PREFEITURA MUNICIPAL DE PENALVA	
TÍTULO:	FACHADAS		ESCALA:	1:75	FOLHA: 09/10
AUTOR:	OLIMPIO FERREIRA RAMOS JUNIOR		REV:	00	DATA: NOV 2021